




**Radevormwald**

Stadt auf der Höhe

## Bebauungsplan Nr. 110

### Fläche "Am Kreuz"

**- Geltungsbereich -**

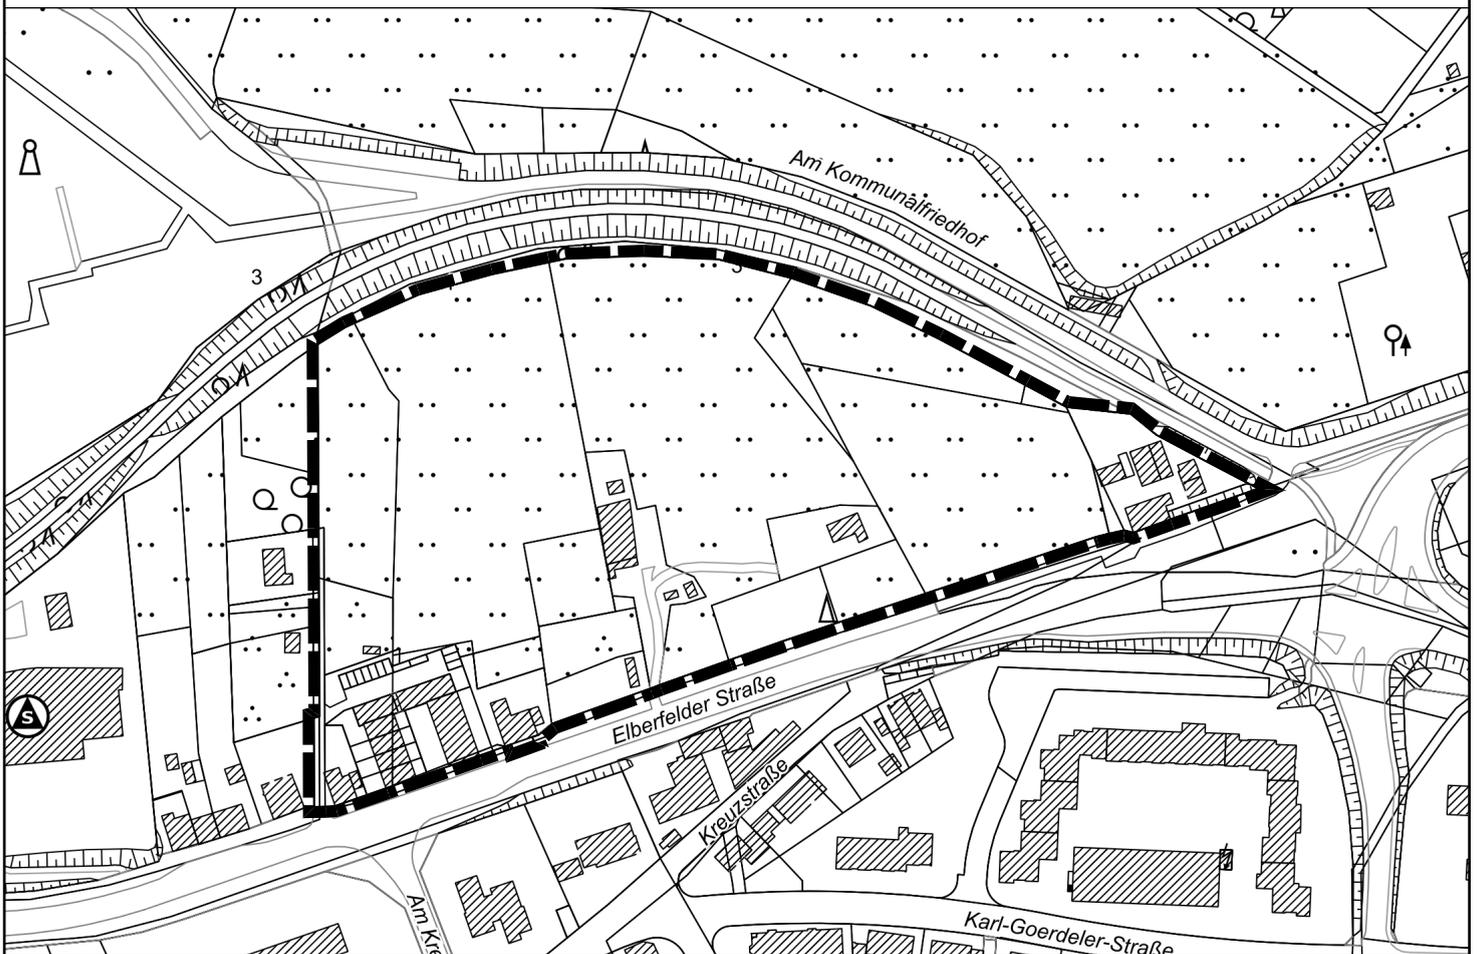

Abgrenzung des Geltungsbereiches

M. 1:2.500

