


Regelquerschnitt 2-2 Grabenstraße

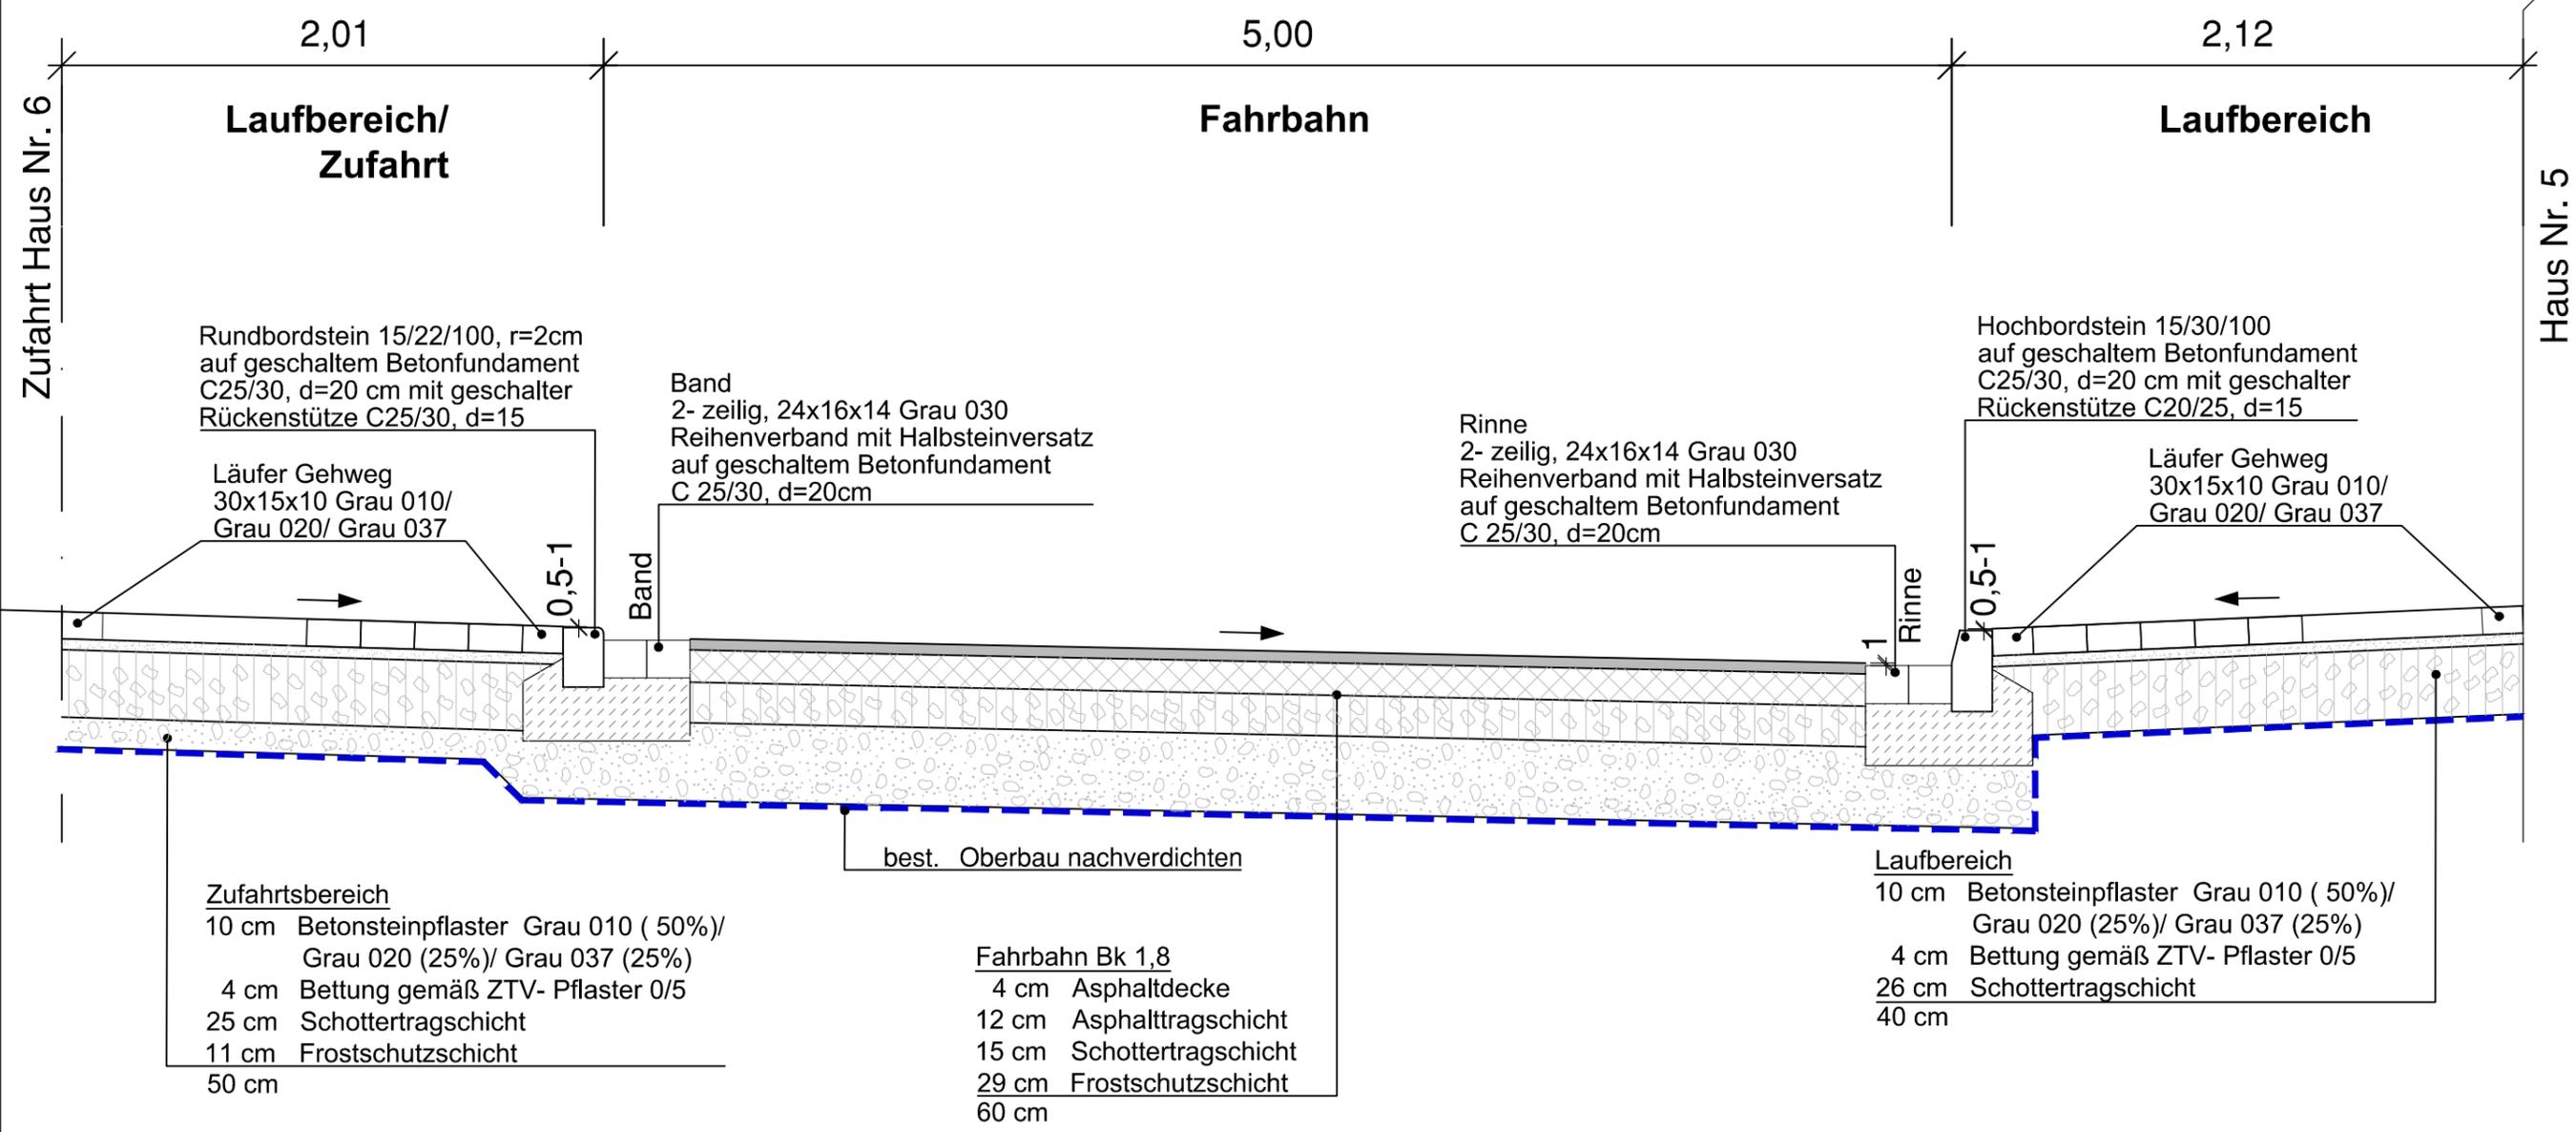

NUR GÜLTIG FÜR DIE KALKULATION!

 **Radevormwald**
 Stadt auf der Höhe

Umgestaltung Graben- und Weststraße in Radevormwald

Ausführungsplanung

Regelquerschnitt 2- 2 Grabenstraße

Maßstab: 1 : 25 Plan-Nr.: 05.2
 Projekt: RV14.00 Datei-Code: RV14.00_reg02.dwg
 Datum: 16.11.2022