


Radevormwald

Stadt auf der Höhe

Vorhabenbezogener Bebauungsplan Nr. 6 Photovoltaik-Freiflächenanlage "Bereich Grüne"

- Geltungsbereich -

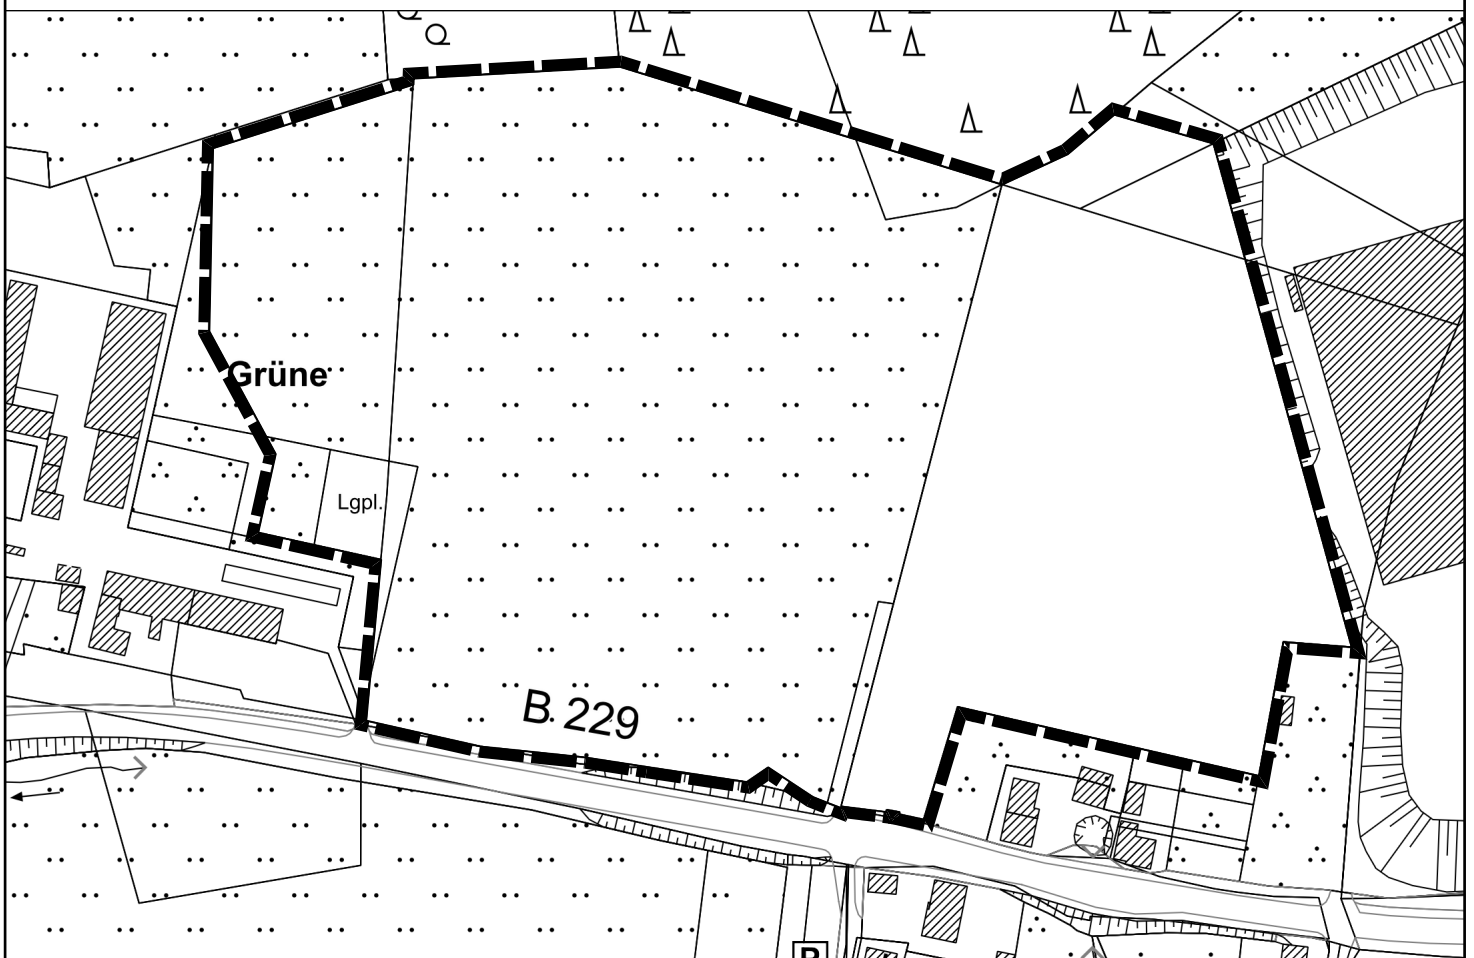

Abgrenzung des Geltungsbereiches

M. 1:2.500

