Variante 1

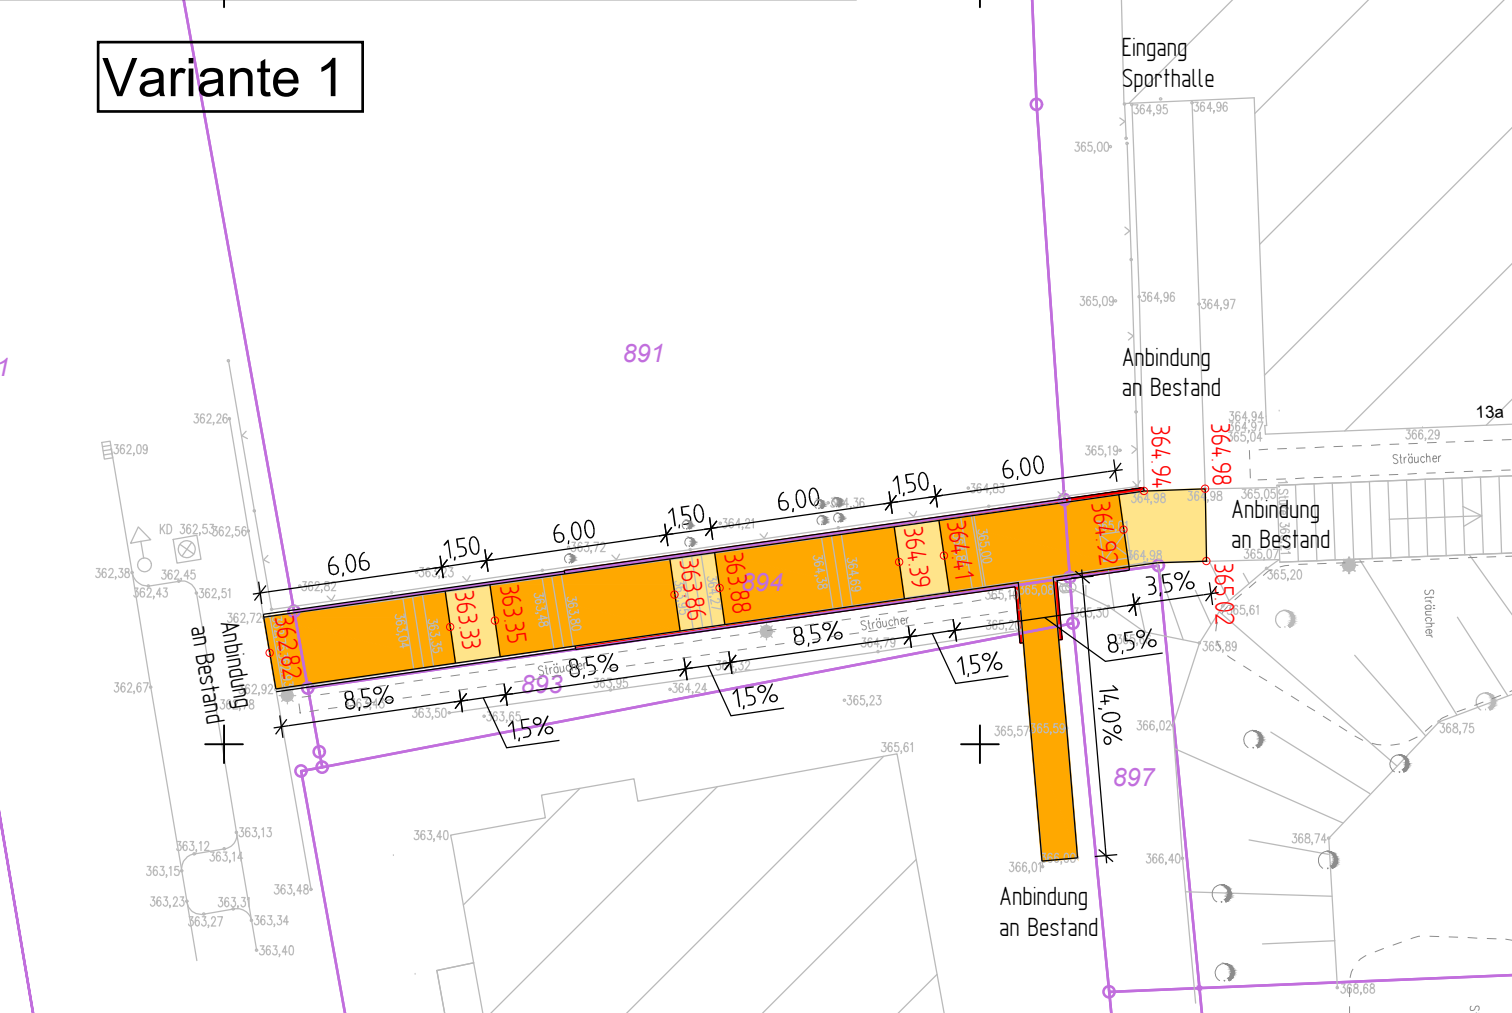
Eingang
Sporthalle
891
Anbindung
an Bestand
13a
Anbindung
an Bestand
Anbindung
an Bestand
Anbindung
an Bestand
894
893
897
Sträucher
Sträucher
Sträucher
6,06
1,50
6,00
1,50
6,00
1,50
6,00
3,5%
8,5%
8,5%
8,5%
8,5%
1,5%
1,5%
1,5%
14,0%
362 82
363 33
363 35
363 86
363 88
364 39
364 41
364 92
364 94
364 98
365 02