Variante 2

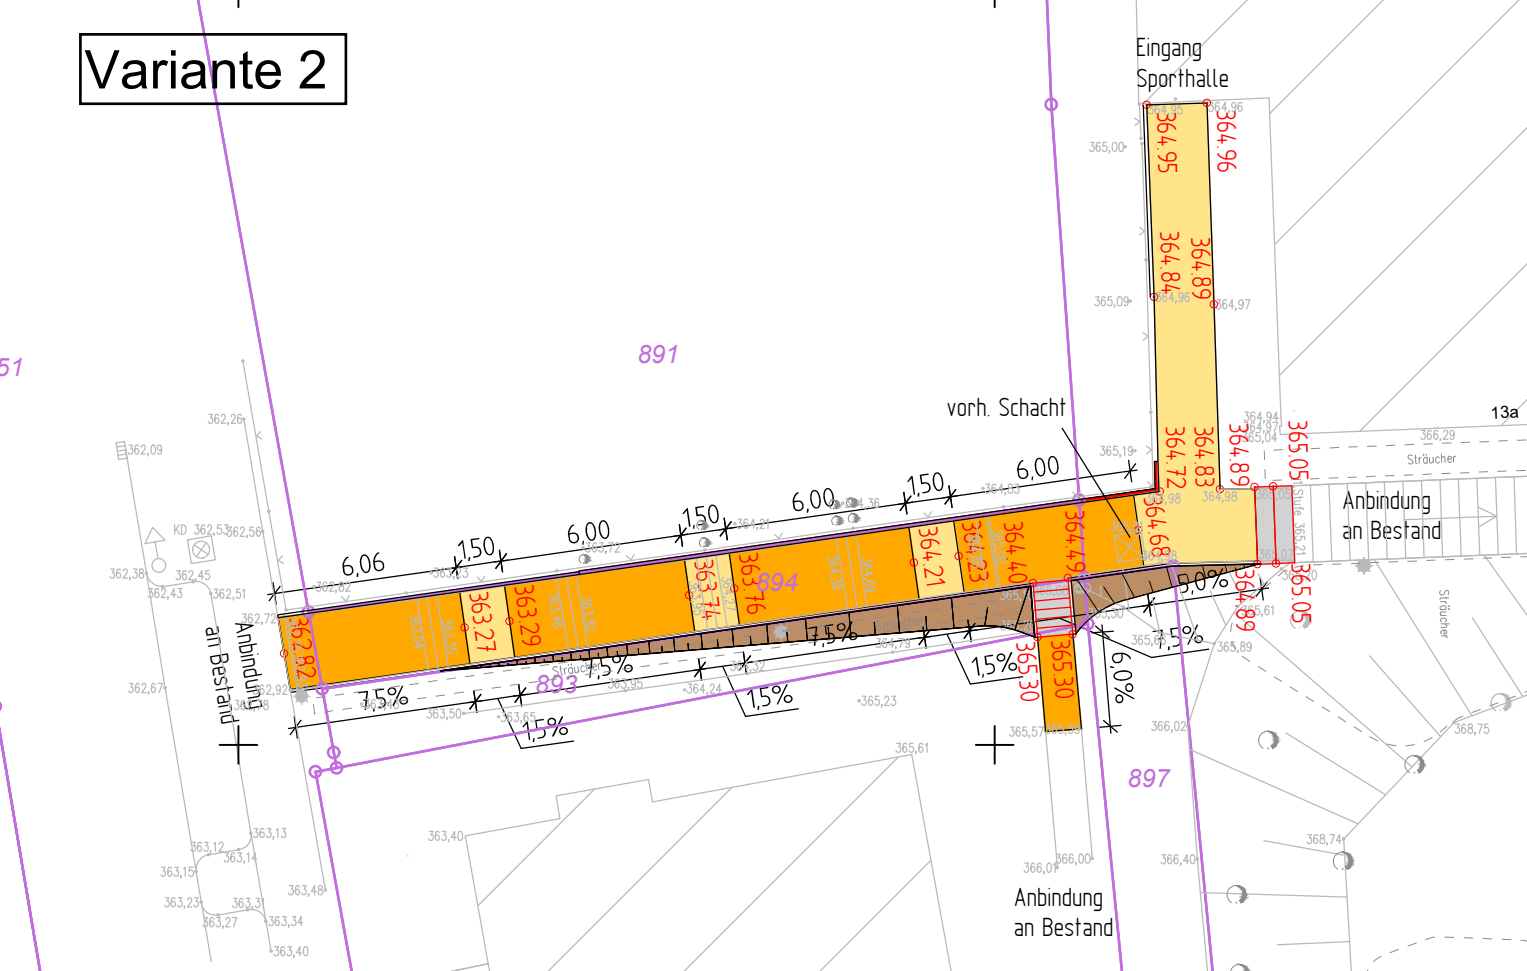
Eingang
Sporthalle
891
894
893
897
13a
vorh. Schacht
Anbindung
an Bestand
Anbindung
an Bestand
Anbindung
an Bestand
Sträucher
Sträucher
Sträucher
6,06
1,50
6,00
1,50
6,00
1,50
6,00
1,50
6,00
7,5%
1,5%
7,5%
1,5%
1,5%
1,5%
1,5%
6,0%
7,5%
6,0%
364,96
364,95
364,84
364,89
364,72
364,83
364,89
365,05
365,05
364,21
364,23
364,40
364,46
364,69
365,30
365,30
363,27
363,29
363,74
363,76
362,82