


Radevormwald

Stadt auf der Höhe

Bebauungsplan Nr. 42a

Rathaus
4. Änderung
- Geltungsbereich -

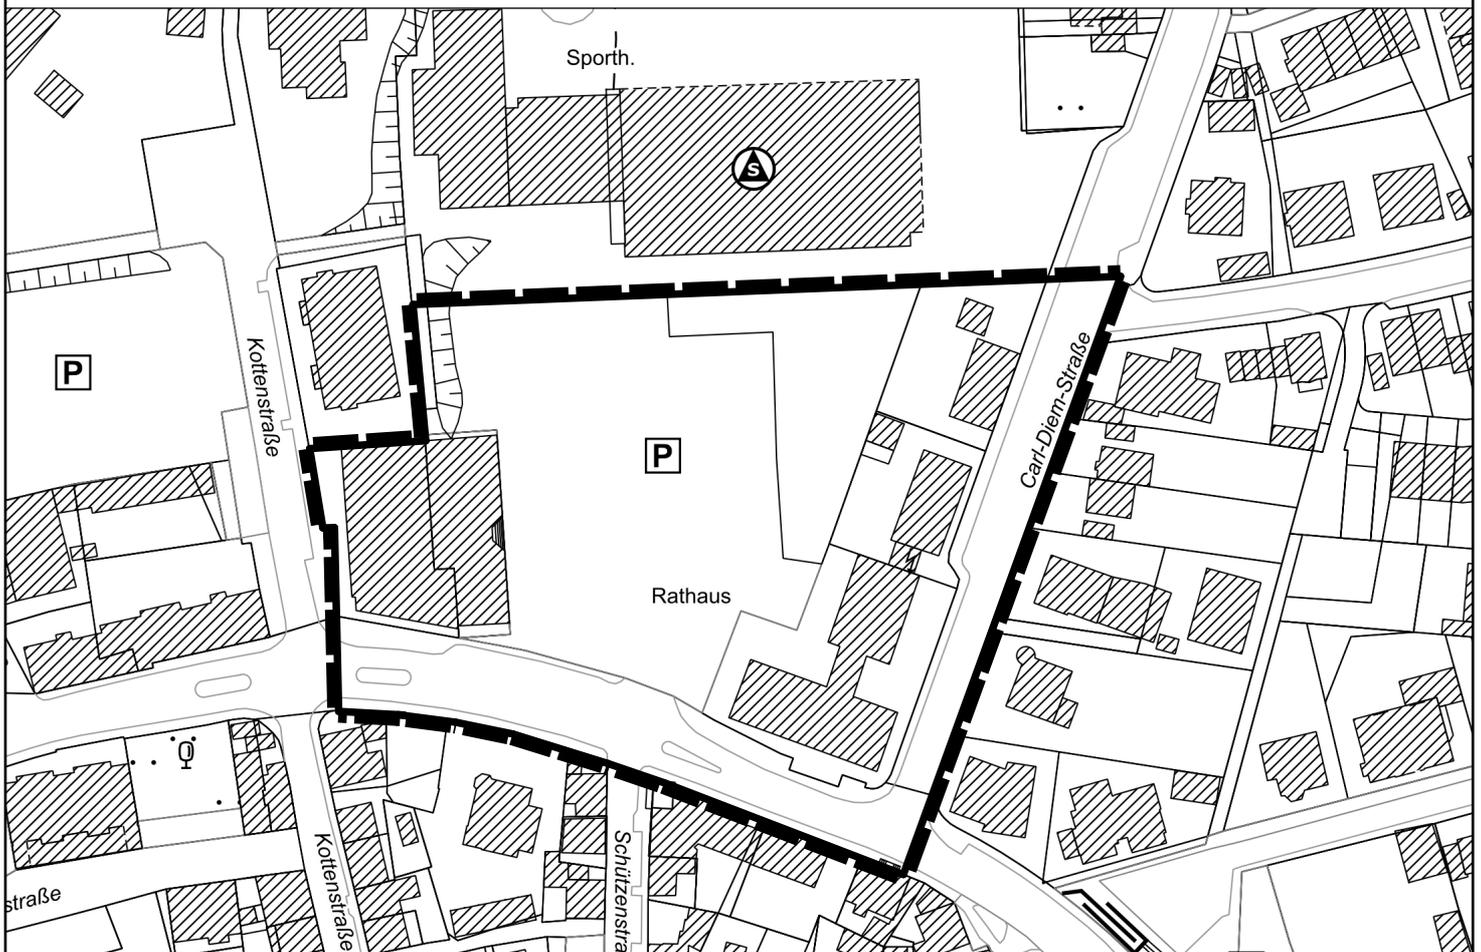

Abgrenzung des Geltungsbereiches der
4. Änderung des Bebauungsplans Nr. 42a

M. 1:1.500

