




Radevormwald

Stadt auf der Höhe

49. Änderung des Flächennutzungsplanes

Fläche "Am Kreuz"

- Änderungsbereich -

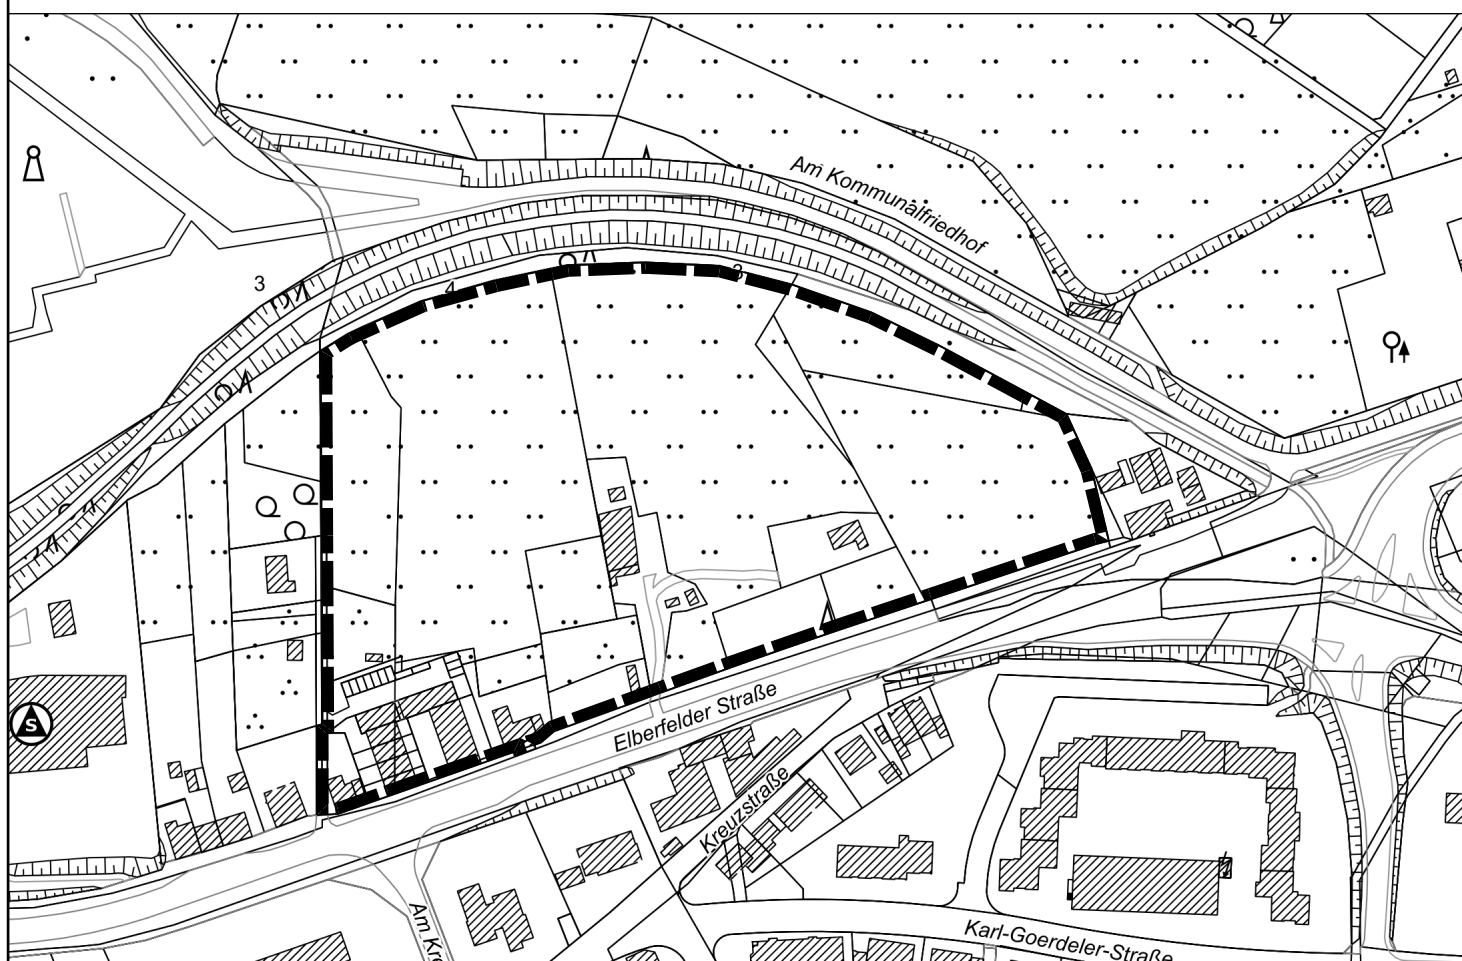

Abgrenzung des Änderungsbereiches

M. 1:2.500

