


Grundstücksaufteilungsplan Wohngebiet Karthausen (1. Bauabschnitt)

- Planstraße A: Fischreiherstraße
- Planstraße B: Habichtstraße
- Planstraße C: Schwarzmilanplatz
- Planstraße D: Rotmilanplatz
- Planstraße E: Mäusebussardplatz
- Planstraße F: Fischreiherstraße

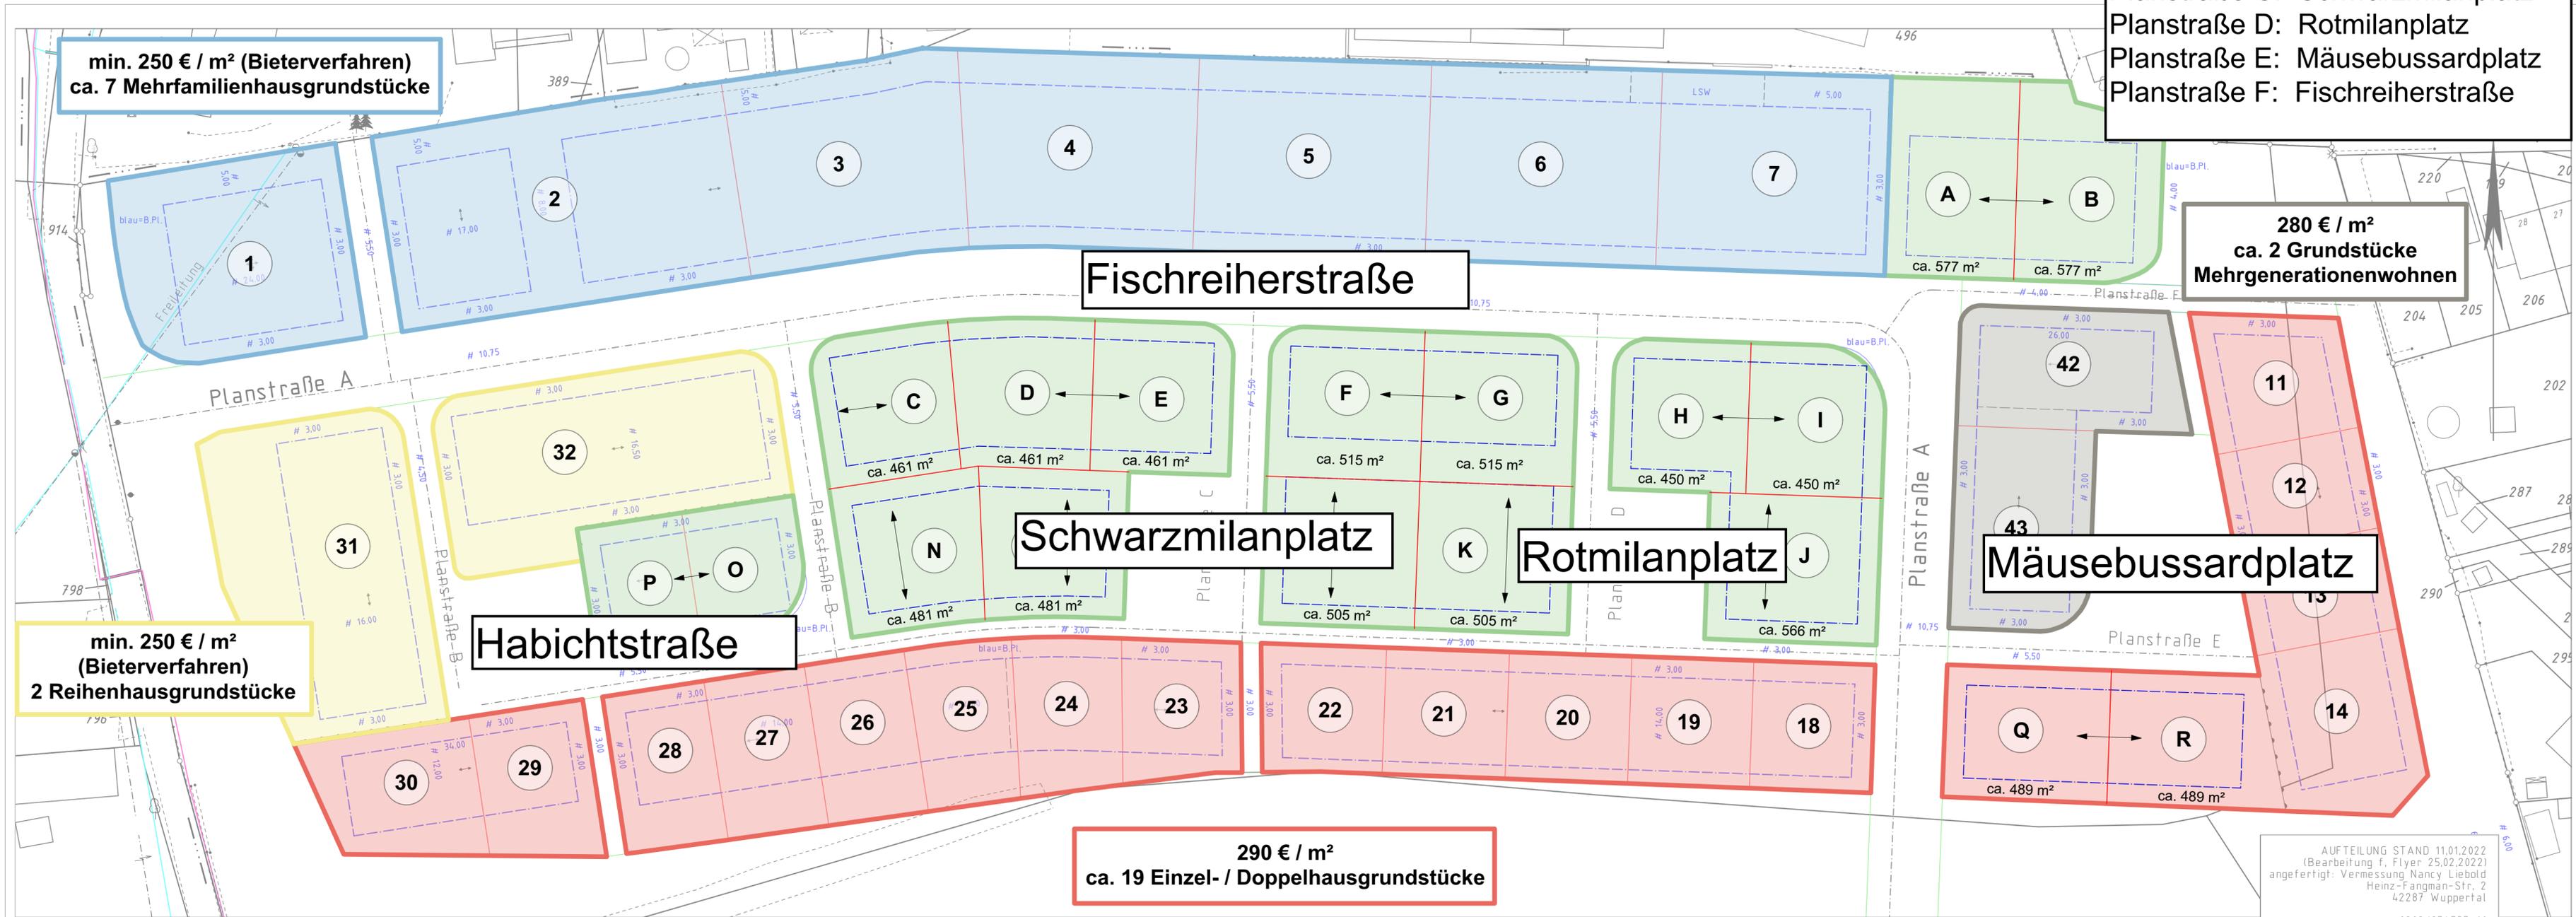

AUFTEILUNG STAND 11.01.2022
(Bearbeitung f. Flyer 25.02.2022)
angefertigt: Vermessung Nancy Liebold
Heinz-Fangman-Str. 2
42287 Wuppertal
0202/974737-16
info@vermessung-liebold.de