


Radevormwald

Stadt auf der Höhe

51. Änderung des Flächennutzungsplanes Photovoltaik - Freiflächenanlage "Bereich Grüne"

- Änderungsbereich -

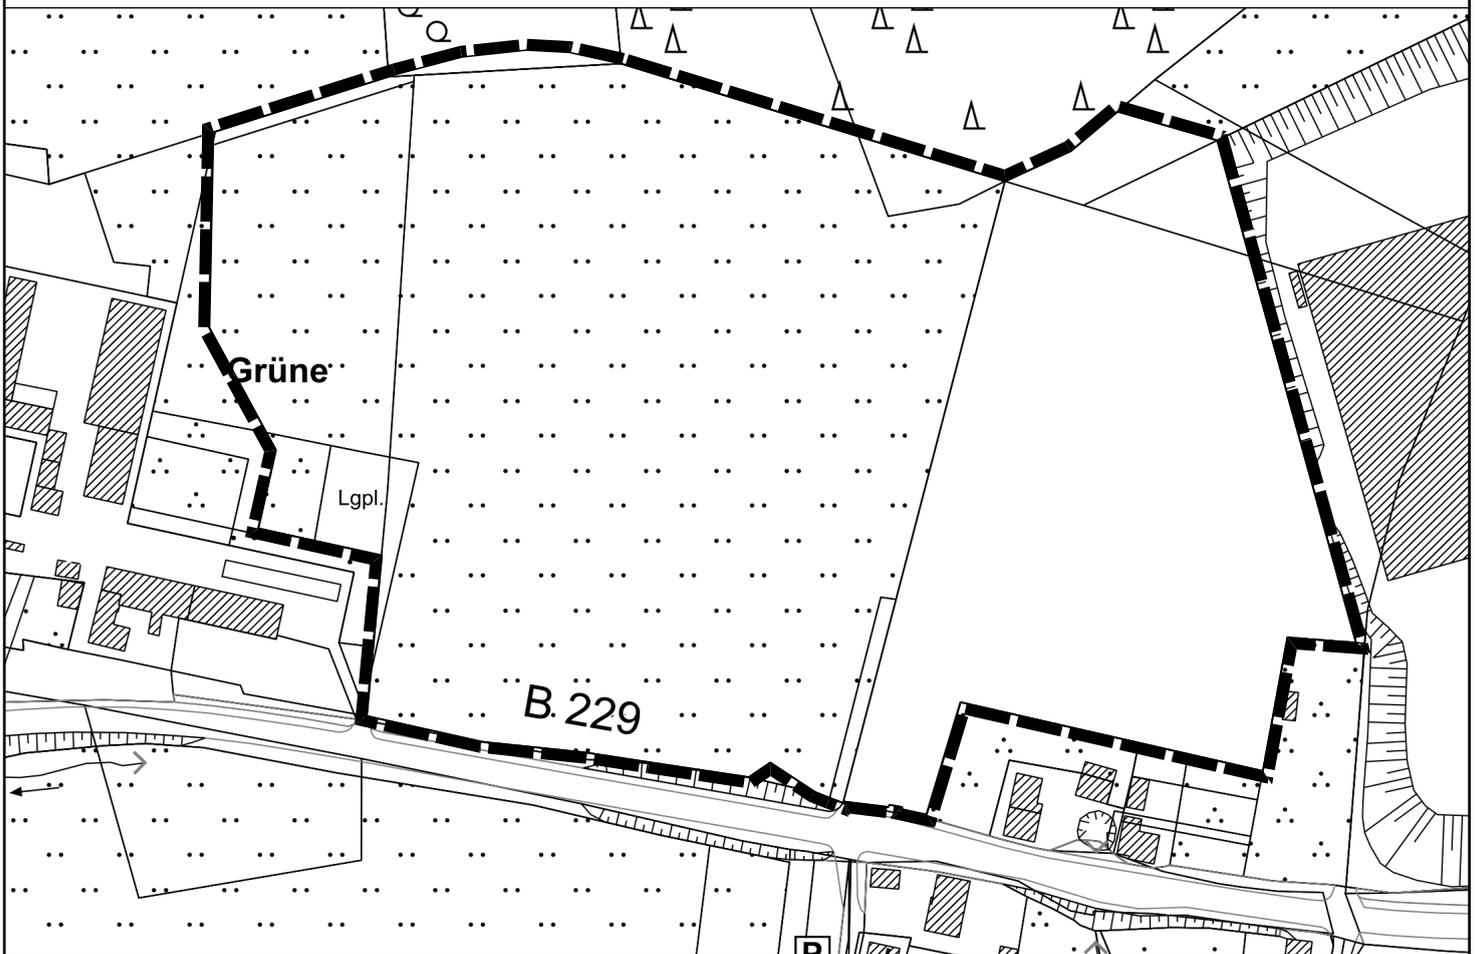

Abgrenzung des Änderungsbereiches

M. 1:2.500

