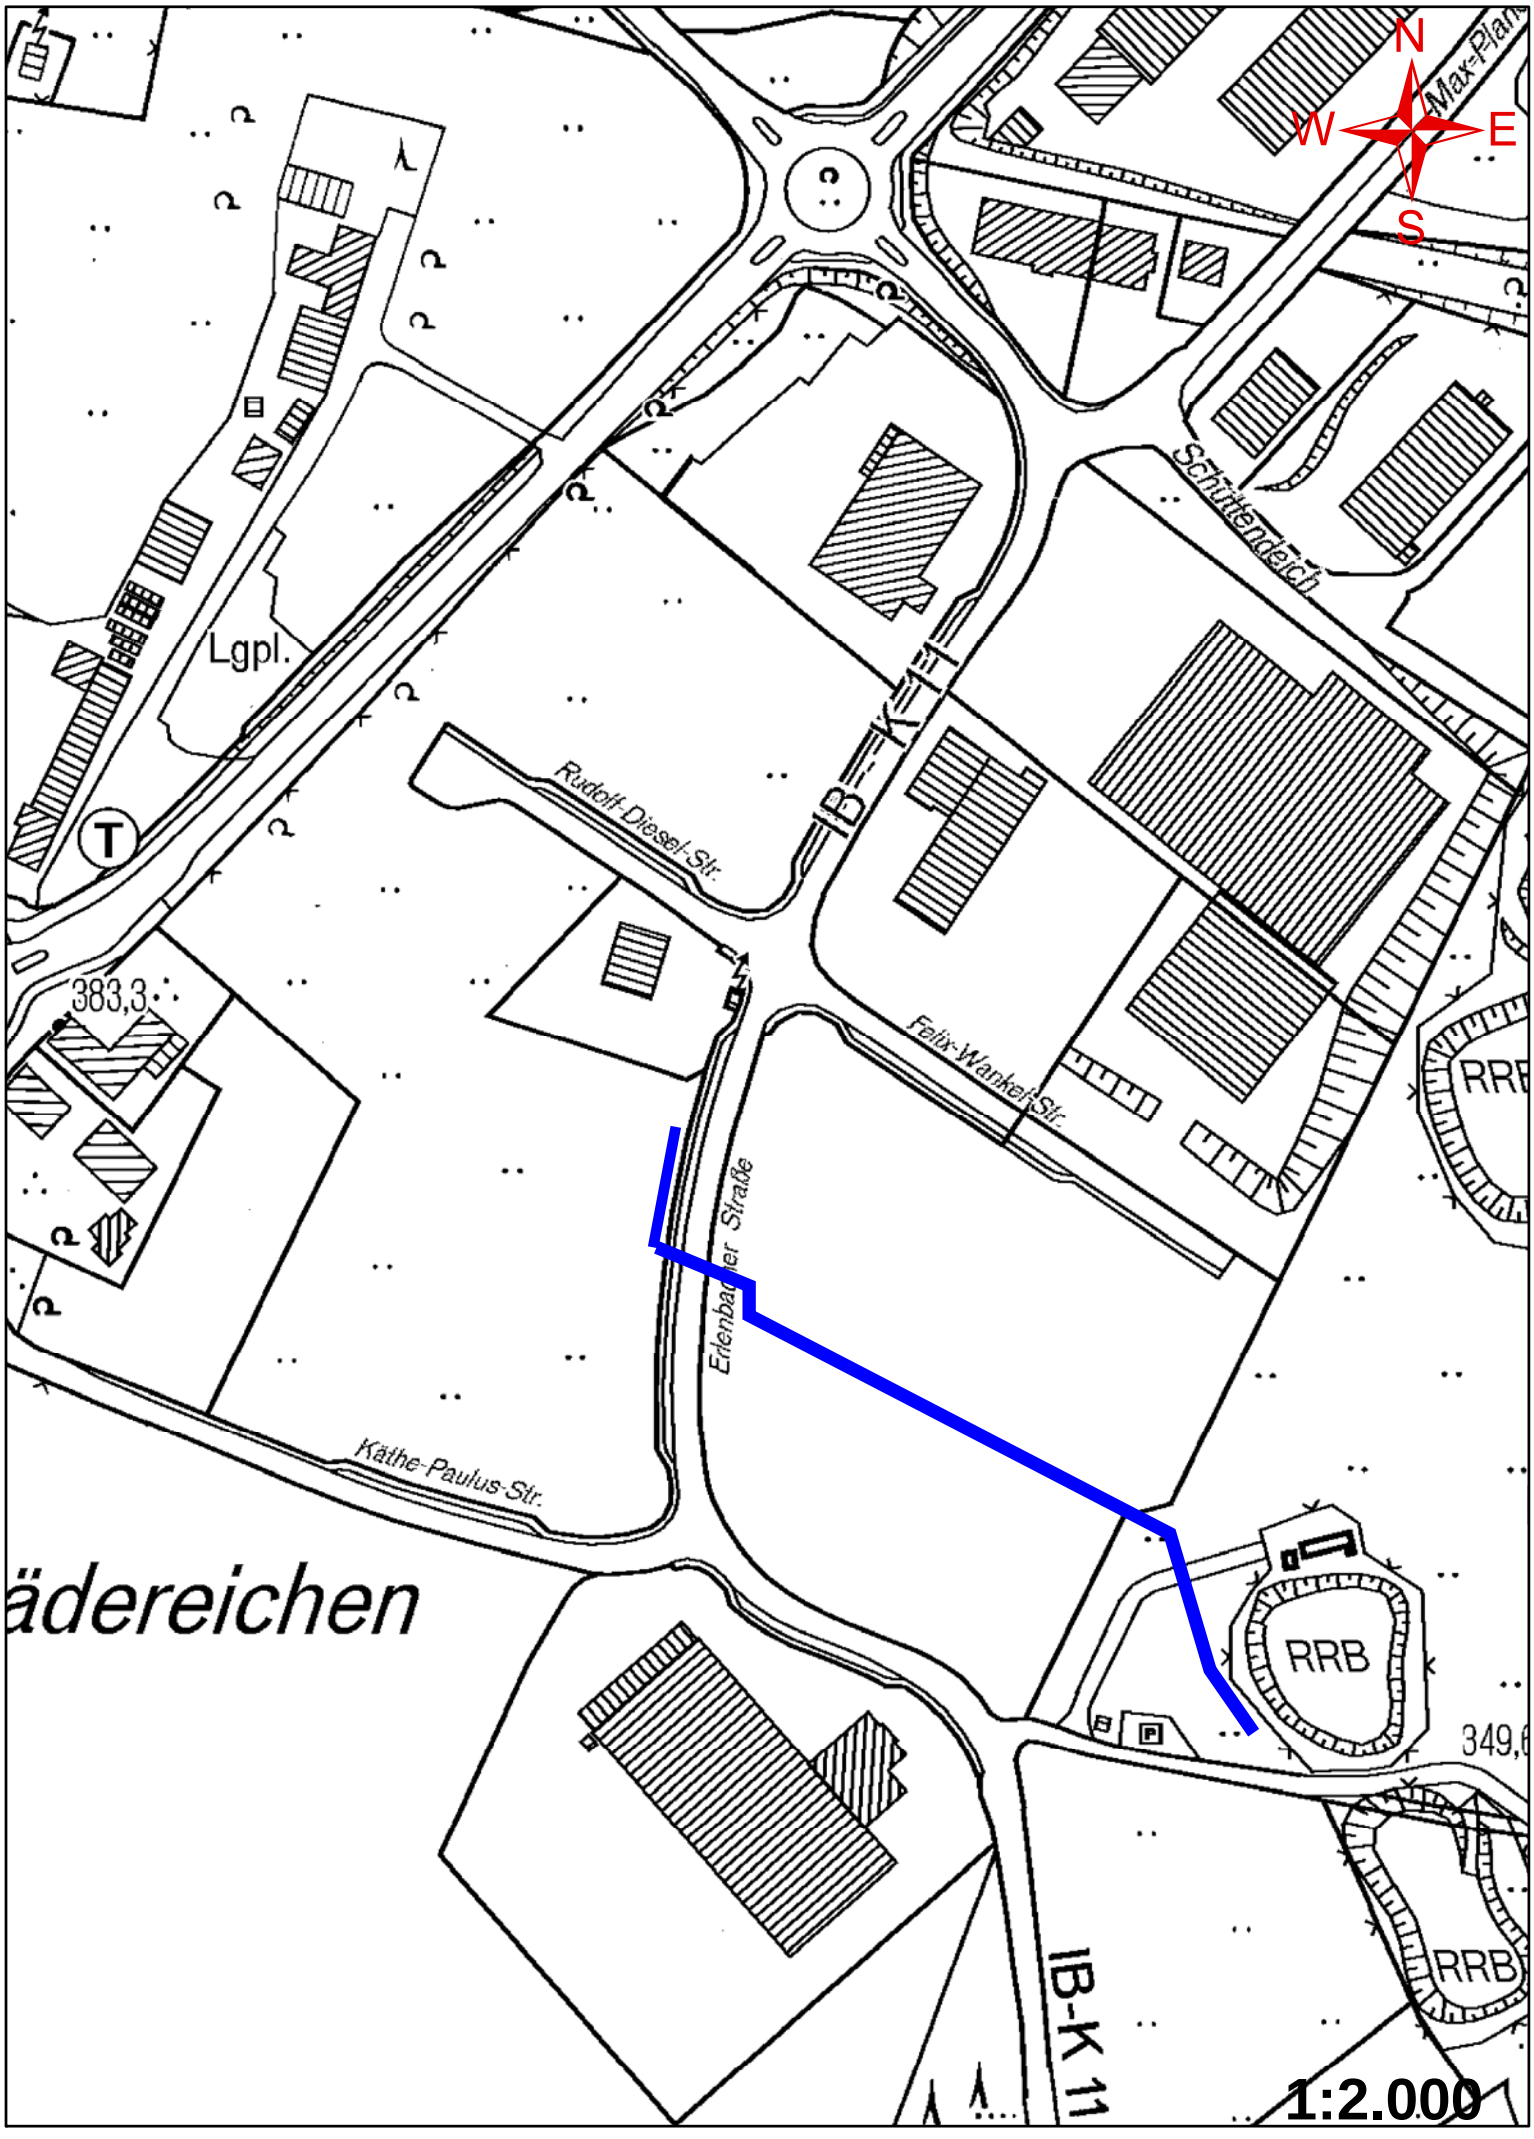
N
W
E
S
Max-Planck
Schüttendeich
Lgpl.
Rudolf-Diesel-Str.
IB-K 11
383,3
Felix-Wankel-Str.
Erlenbacher Straße
Käthe-Paulus-Str.
RRB
RRB
RRB
349,6
IB-K 11
1:2.000