


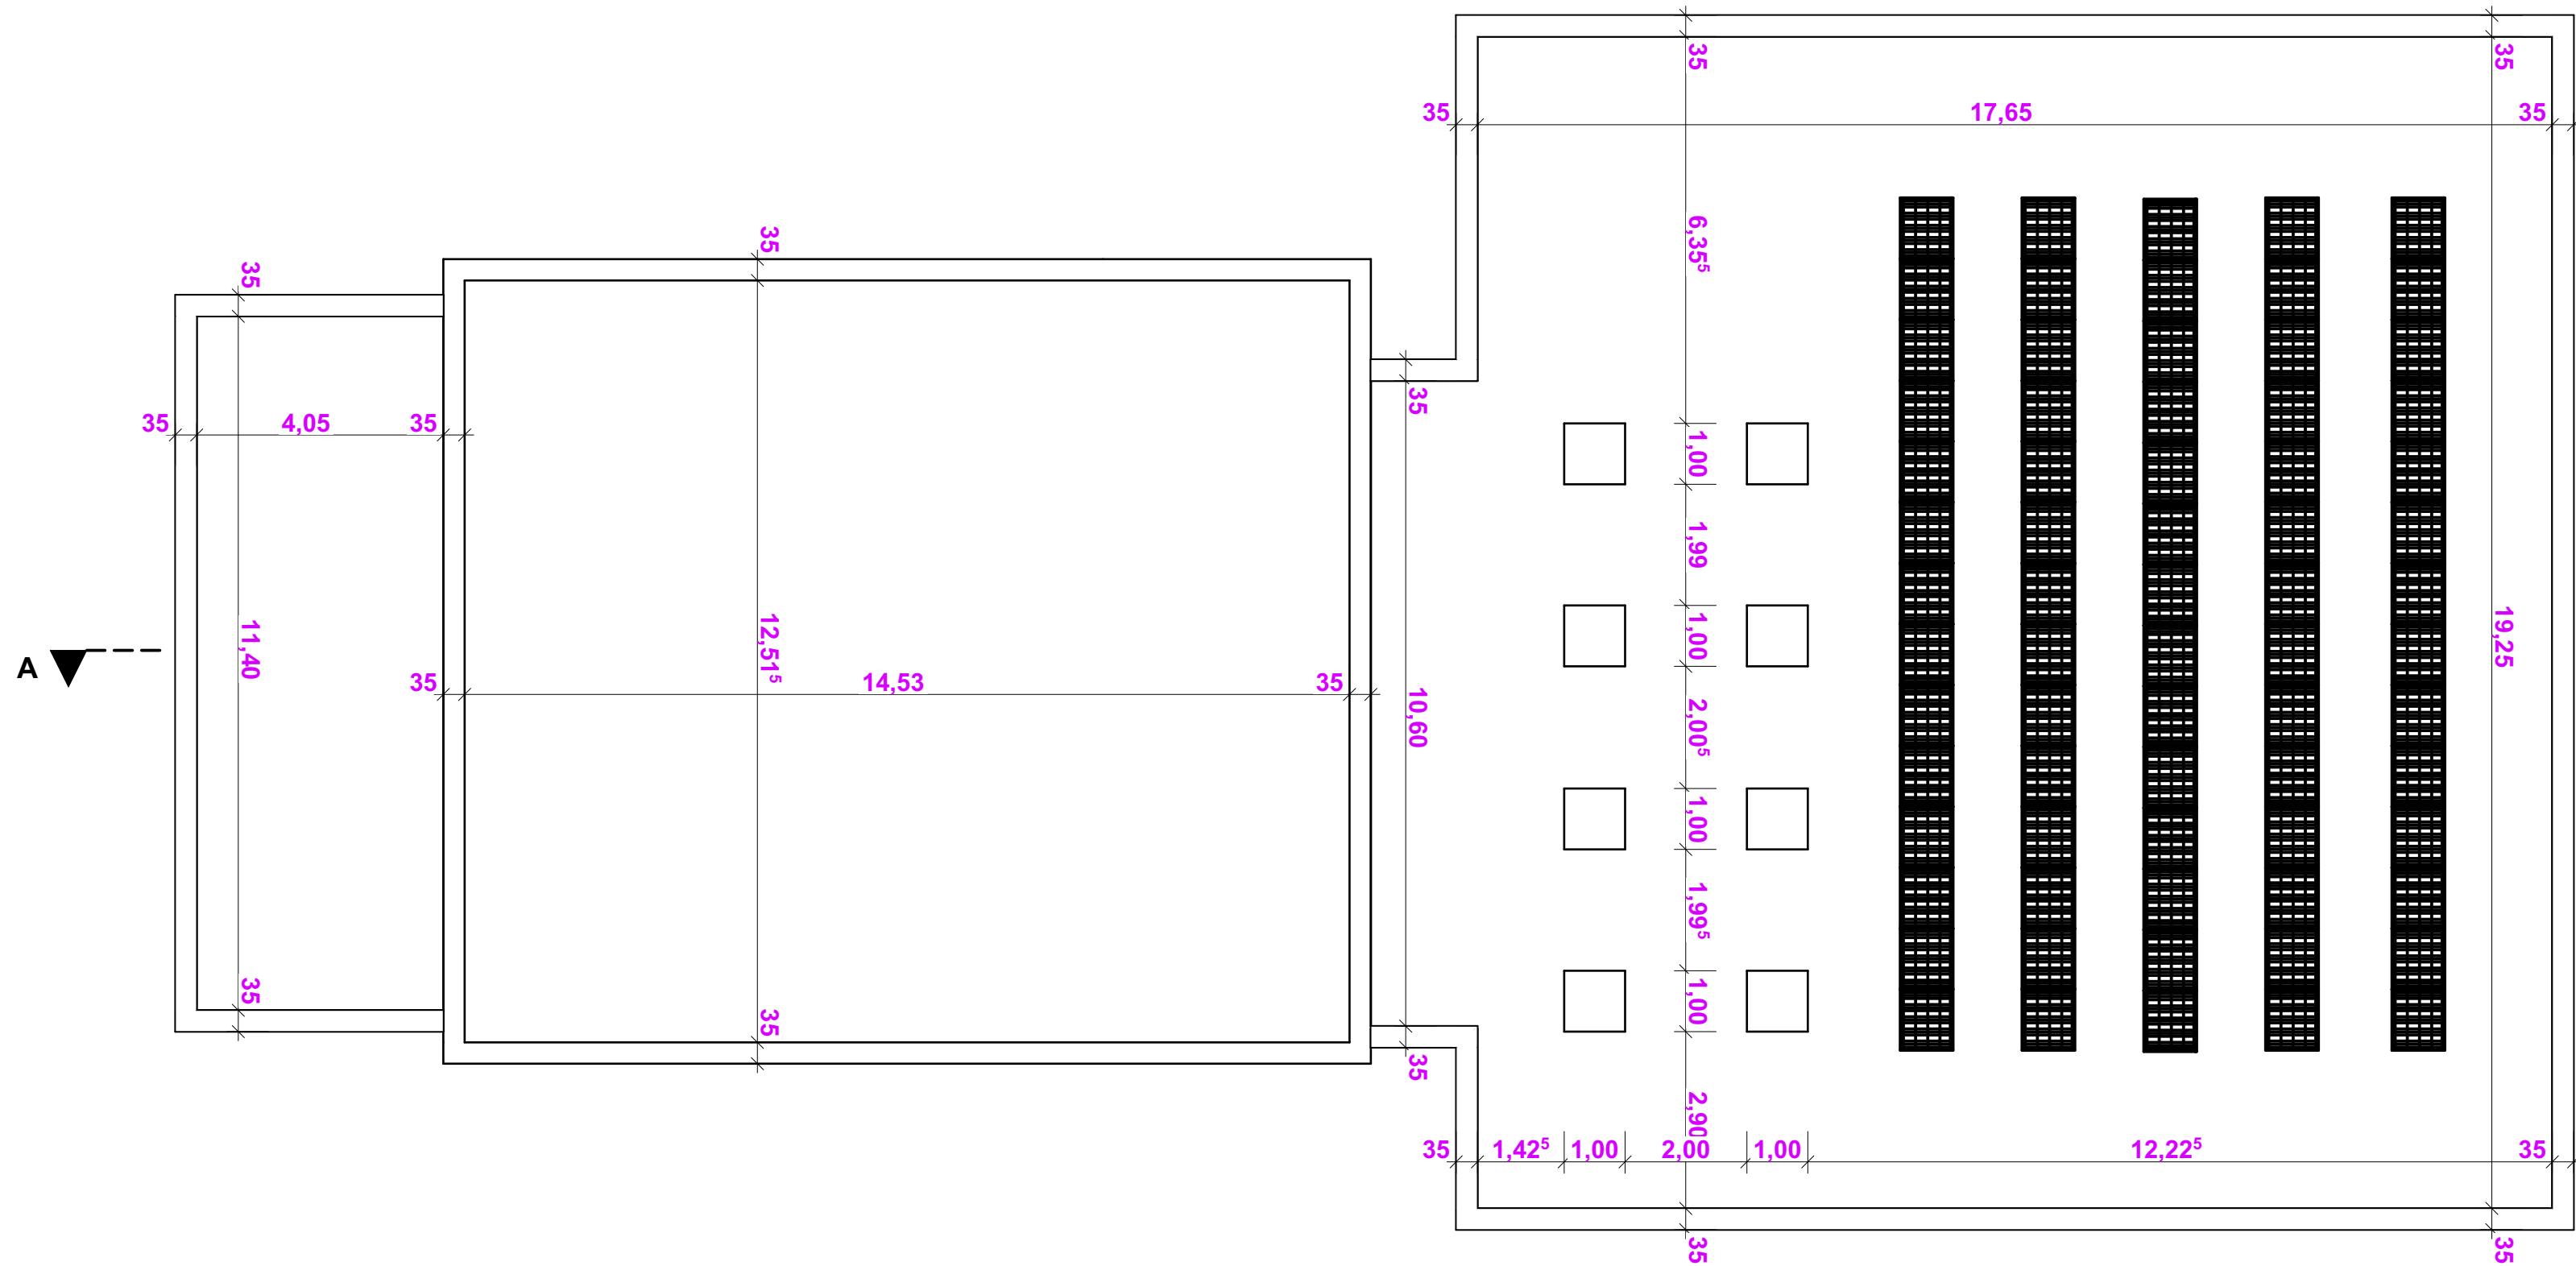

Bauantrag

BAUVORHABEN:
Neubau Feuerwehr Wellringrade
Leye?
42477 Radevormwald






Gemarkung Radevormwald,
Flur XX, Flurstücke XX

± 0,00 = 300,30 m üNN = OK FFB EG

Stadt Radevormwald
Gebäudemanagement
Hohenfuhrstr. 6
42477 Radevormwald

Radevormwald
Stadt auf der Höhe

Maßstab	Blattgröße	Datum	Planersteller
1:100	594x420	04.03.2024	nfs

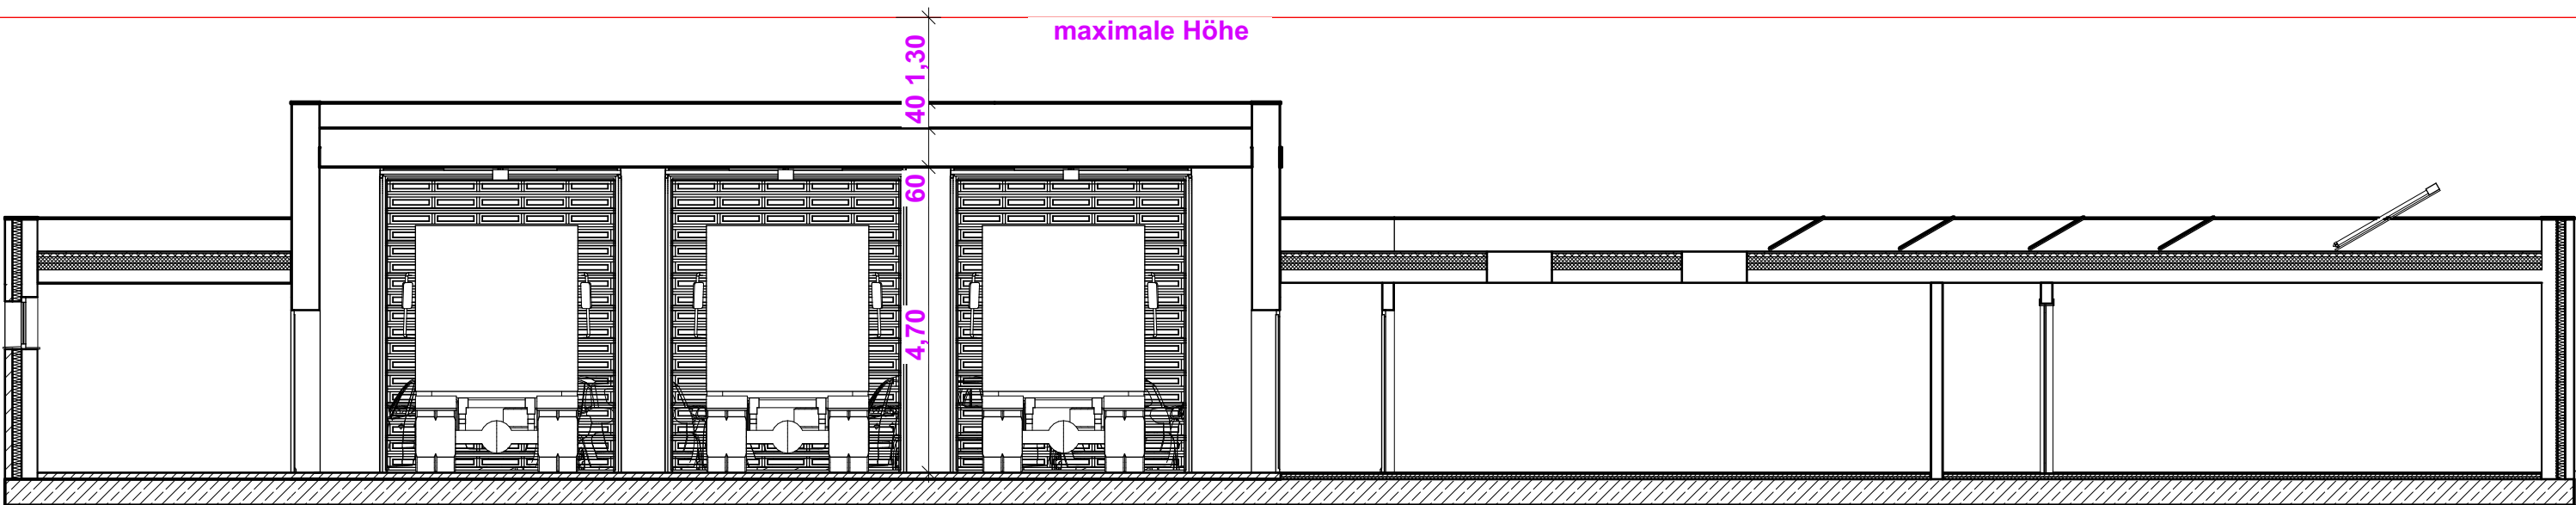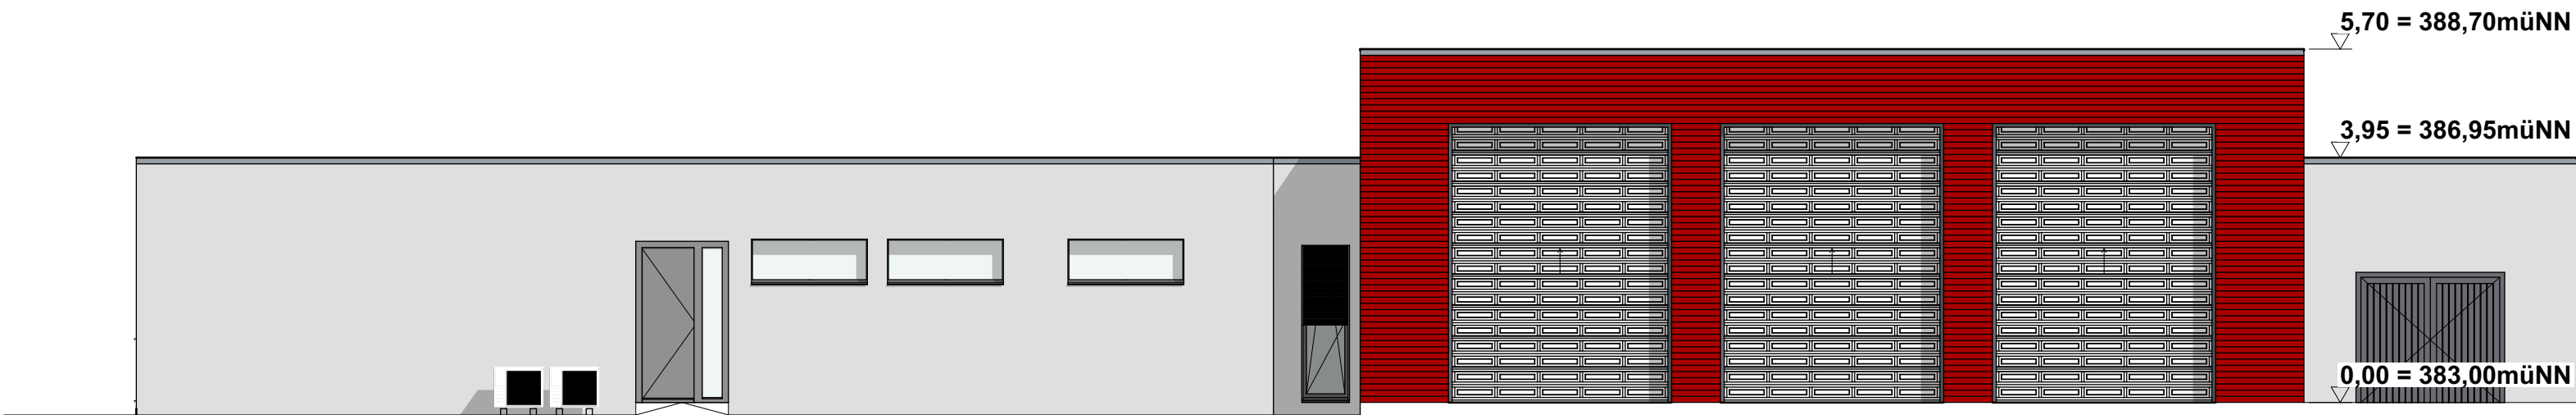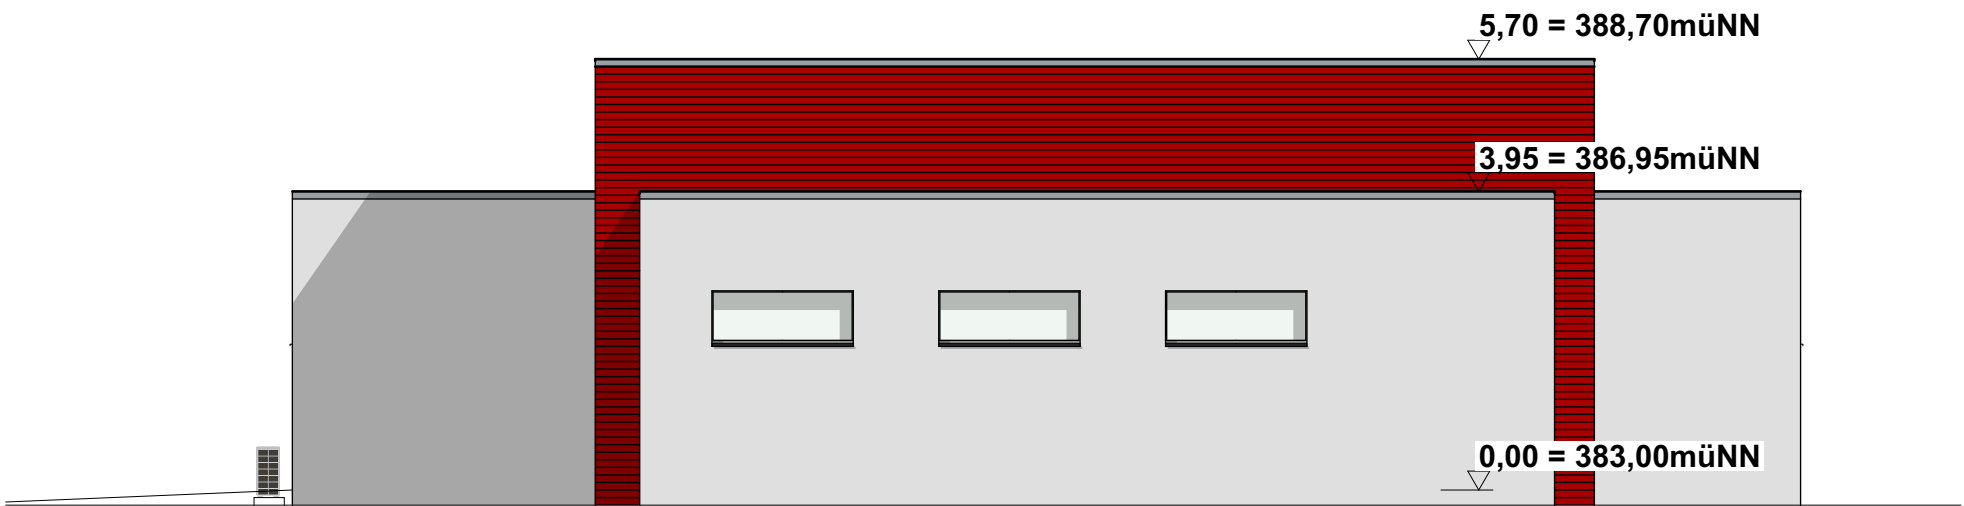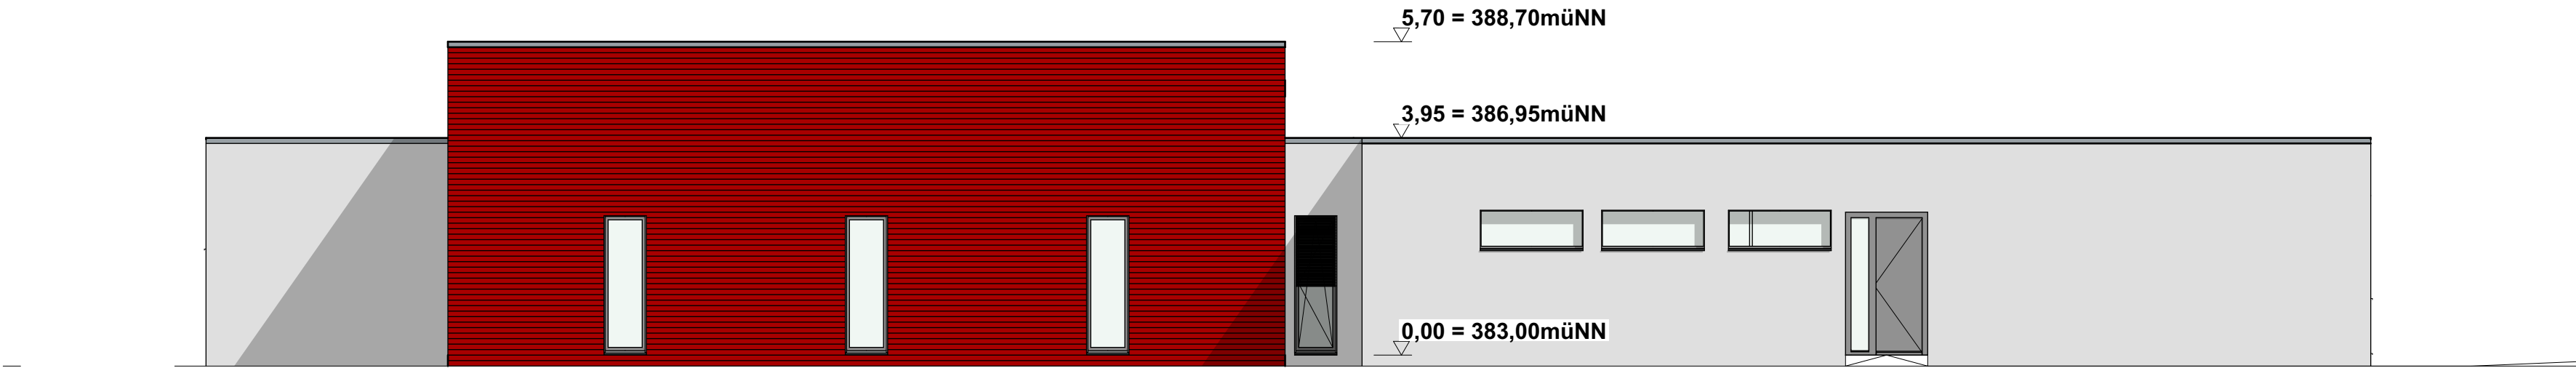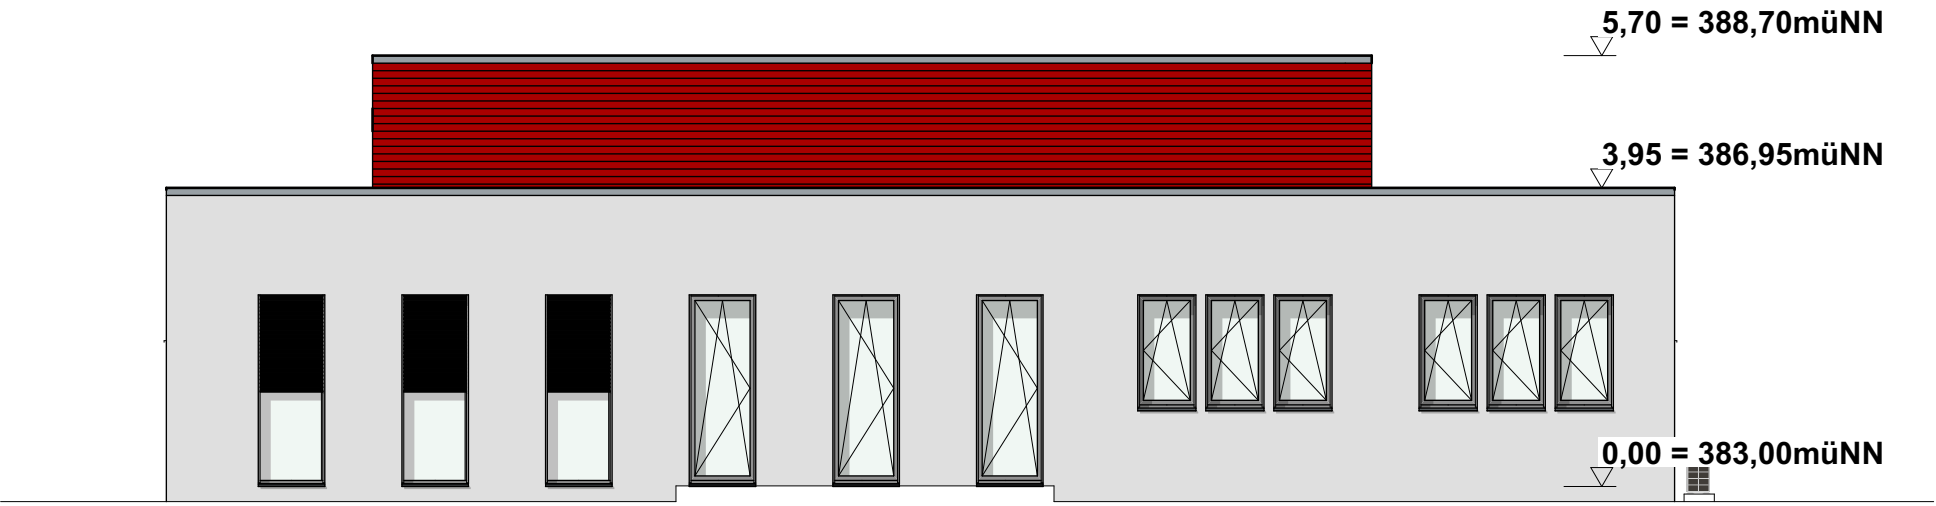

Bauantrag

BAUVORHABEN:
Neubau Feuerwehr Wellringrade
Leye?
42477 Radevormwald

Gemarkung Radevormwald,
Flur XX, Flurstücke XX

± 0,00 = 300,30 m üNN = OK FFB EG



Radevormwald
Stadt auf der Höhe

Stadt Radevormwald
Gebäudemanagement
Hohenfuhrstr. 6
42477 Radevormwald

Maßstab	Blattgröße	Datum	Planersteller
1:100	594x420	04.03.2024	nfs