

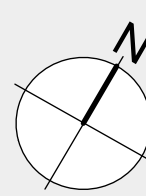
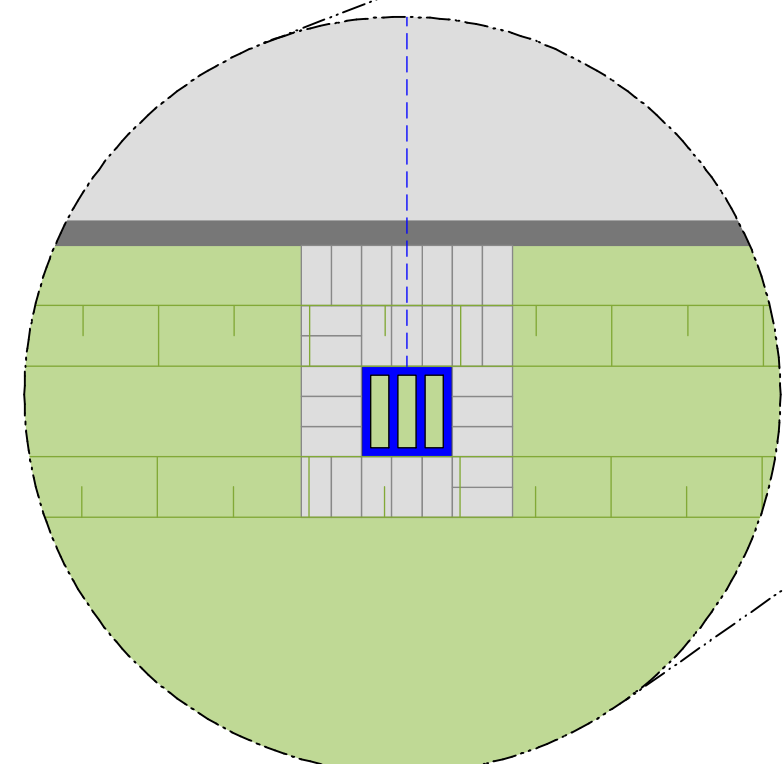


Radevormwald, Schulsportanlage Hermannstraße

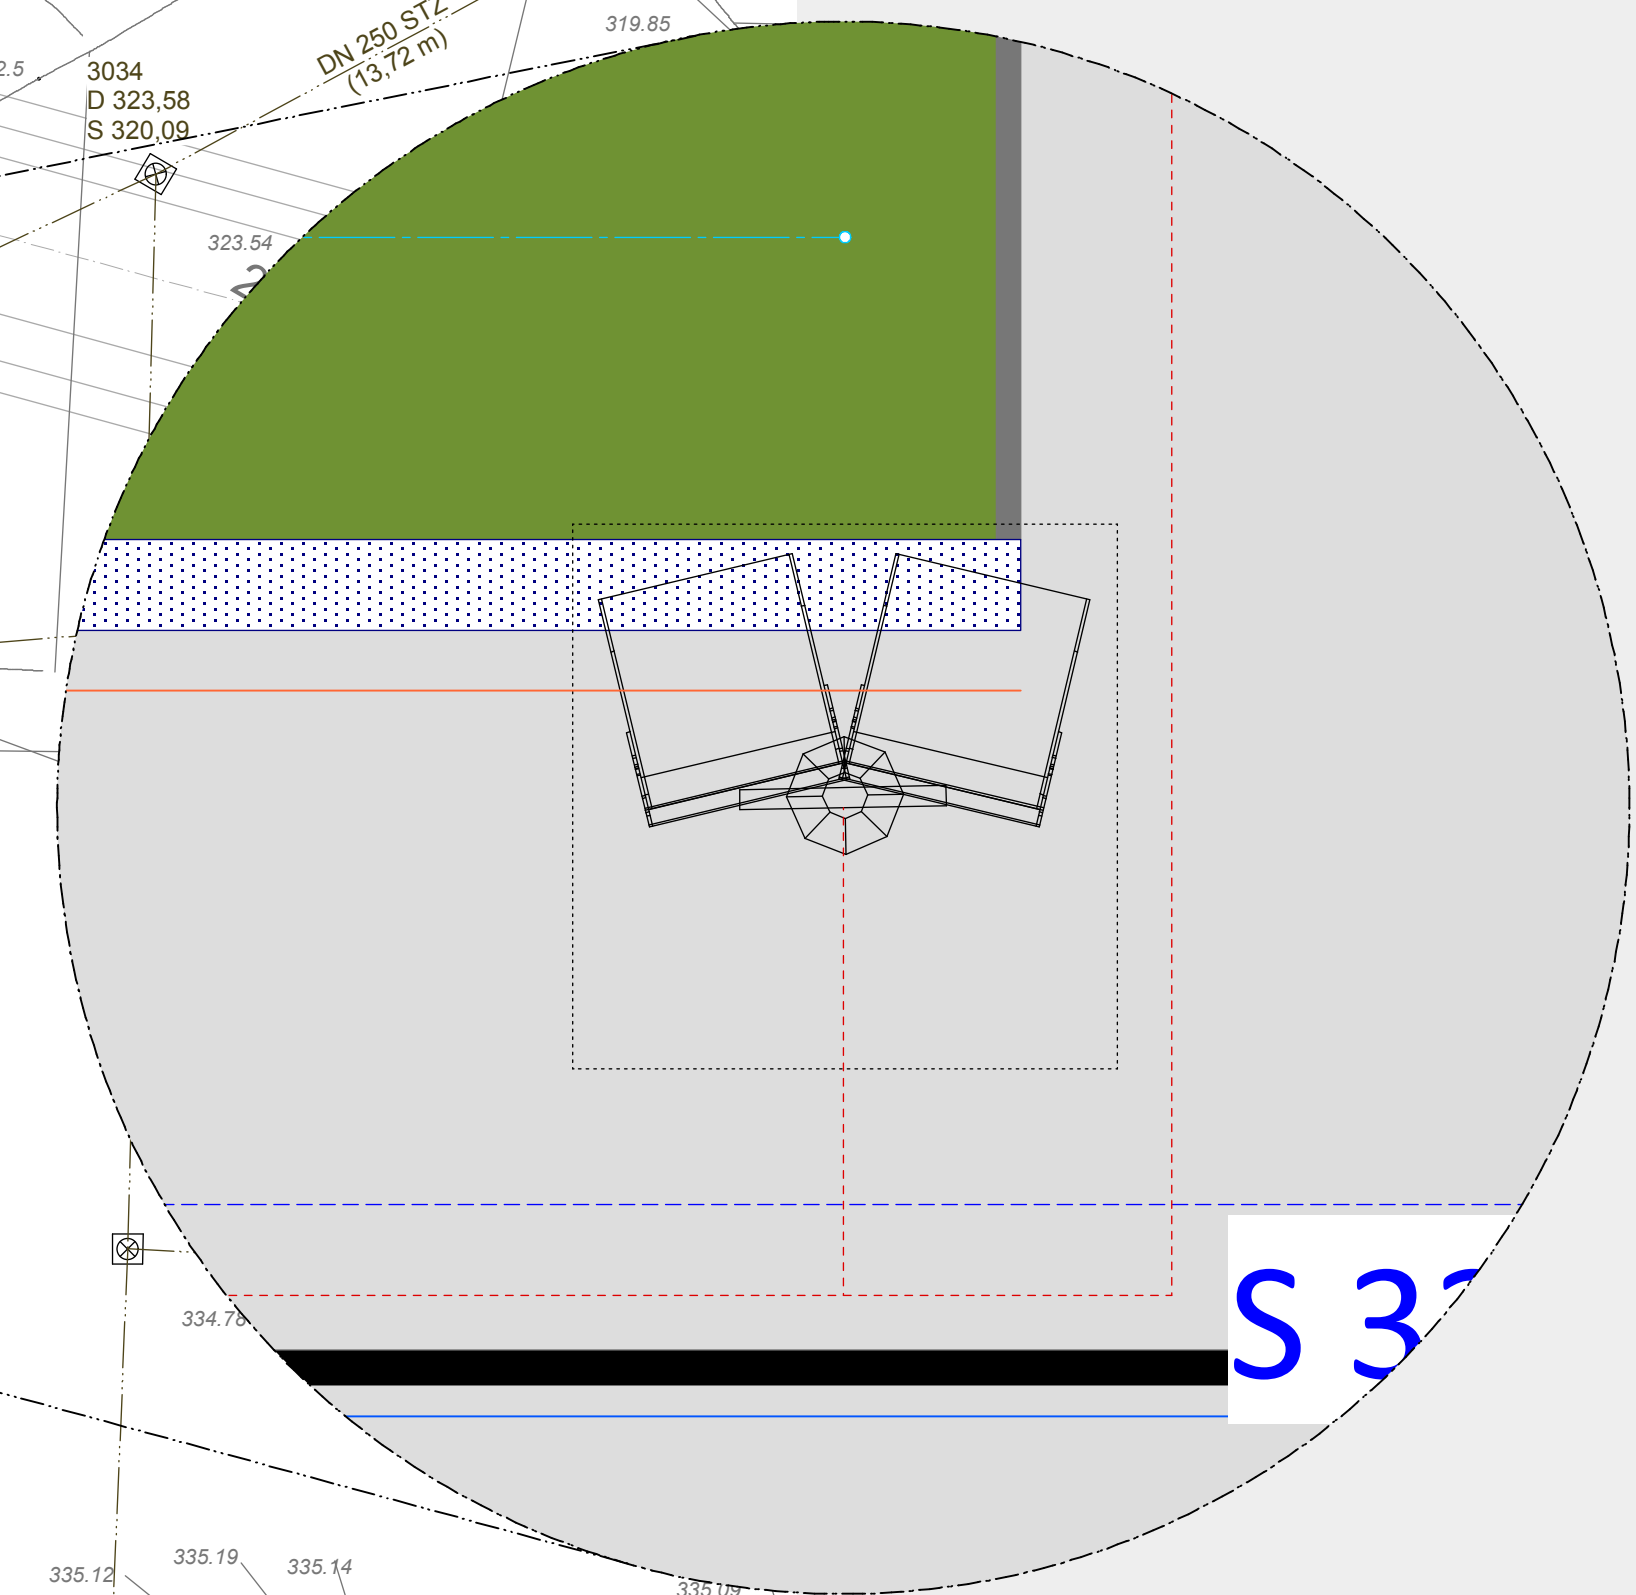

- Legende:**
- Kunststoffrasen
 - Intensivbegrünung
 - Landchaftsrasen
 - Kunststoffbelag
 - Sandbelag
 - Wassergebundene Wegedecke
 - Pflasterbelag
 - Asphaltbelag
 - Kantenstein
 - Winkelstütze
 - Sicherheitskantenstein
 - Gabione
 - Betonstufen
 - Entwässerungsmulde
 - Pflasterrinne
 - Muldenrinne
 - Schacht
 - Ablauf
 - Entwässerungsleitung
 - Dränageleitung
 - Rigole
 - Ballfangzaun
 - Barriere
 - Absturzsicherung/ Handlauf
 - Flutlichtmast
 - Elektrokabel
 - Planungshöhe
 - Bestandshöhe
 - Abbruch
 - Waldgrenze
 - Böschungsbereich 1:1,5 außerhalb Sportanlage

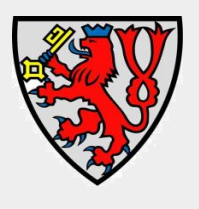

Bauherr:  Stadt Radevormwald

Projekt: Schulsportanlage Hermannstraße

Planungsphase: Entwurfsplanung

Planinhalt: Übersichtsplan

Maßstab: 1:250 Datum: 07.09.2012 Blatt Gr.: A.0 Blatt Nr.: 30-0

Planung:  Geo 3 GmbH
Büro für Ökonomie
Ludwig-Str. 116
47531 Beddingen
Tel. 02823 4 19 91-0
Fax 02823 4 19 91-1

Projekt Nr.: 001 Bearbeiter: mh Zeichner: sk Freigegeben: