




# Stadt Radevormwald

## Geltungsbereich des Bebauungsplans Nr. 97

### Sportplatz Schulzentrum Hermannstraße

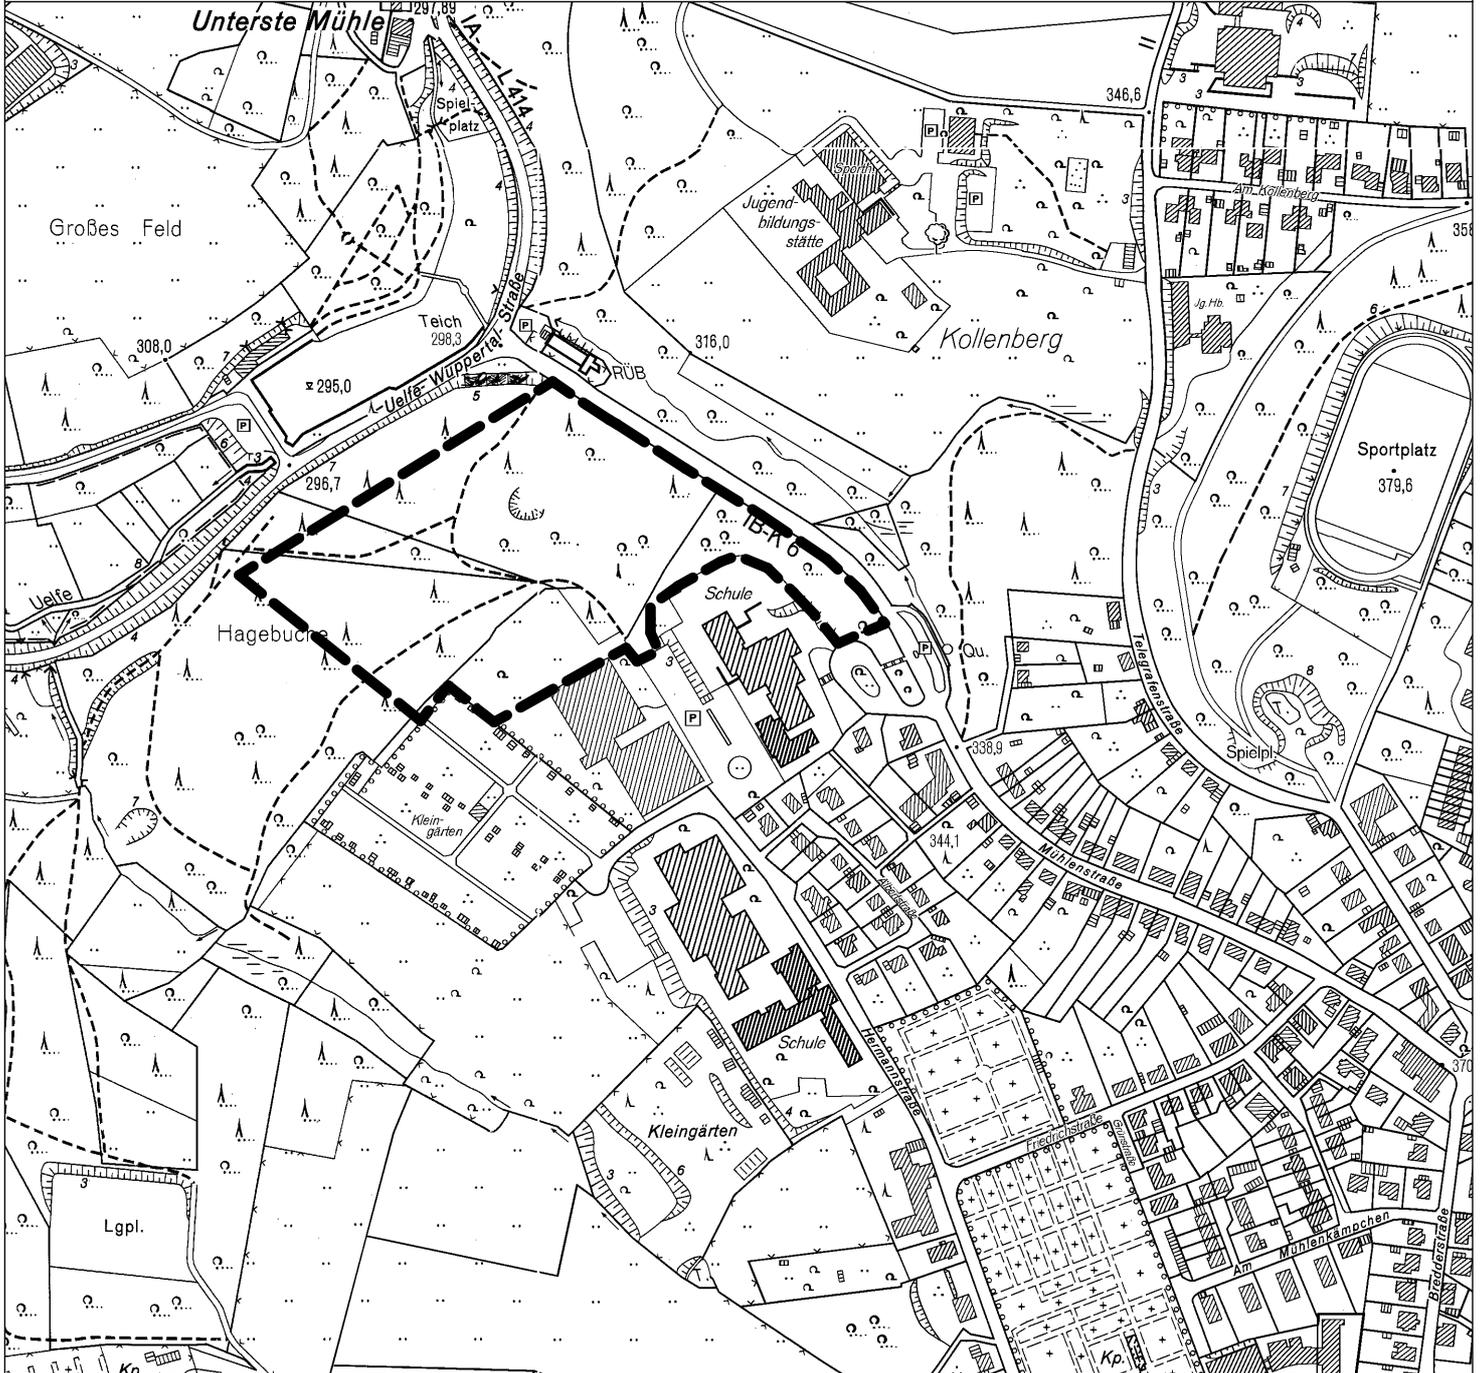

Geltungsbereich des Bebauungsplans Nr. 97

M. 1:5.000



Plangrundlage: DGK im Maßstab 1:5.000. Mit Genehmigung des Vermessungs- und Katasteramtes Gummersbach