


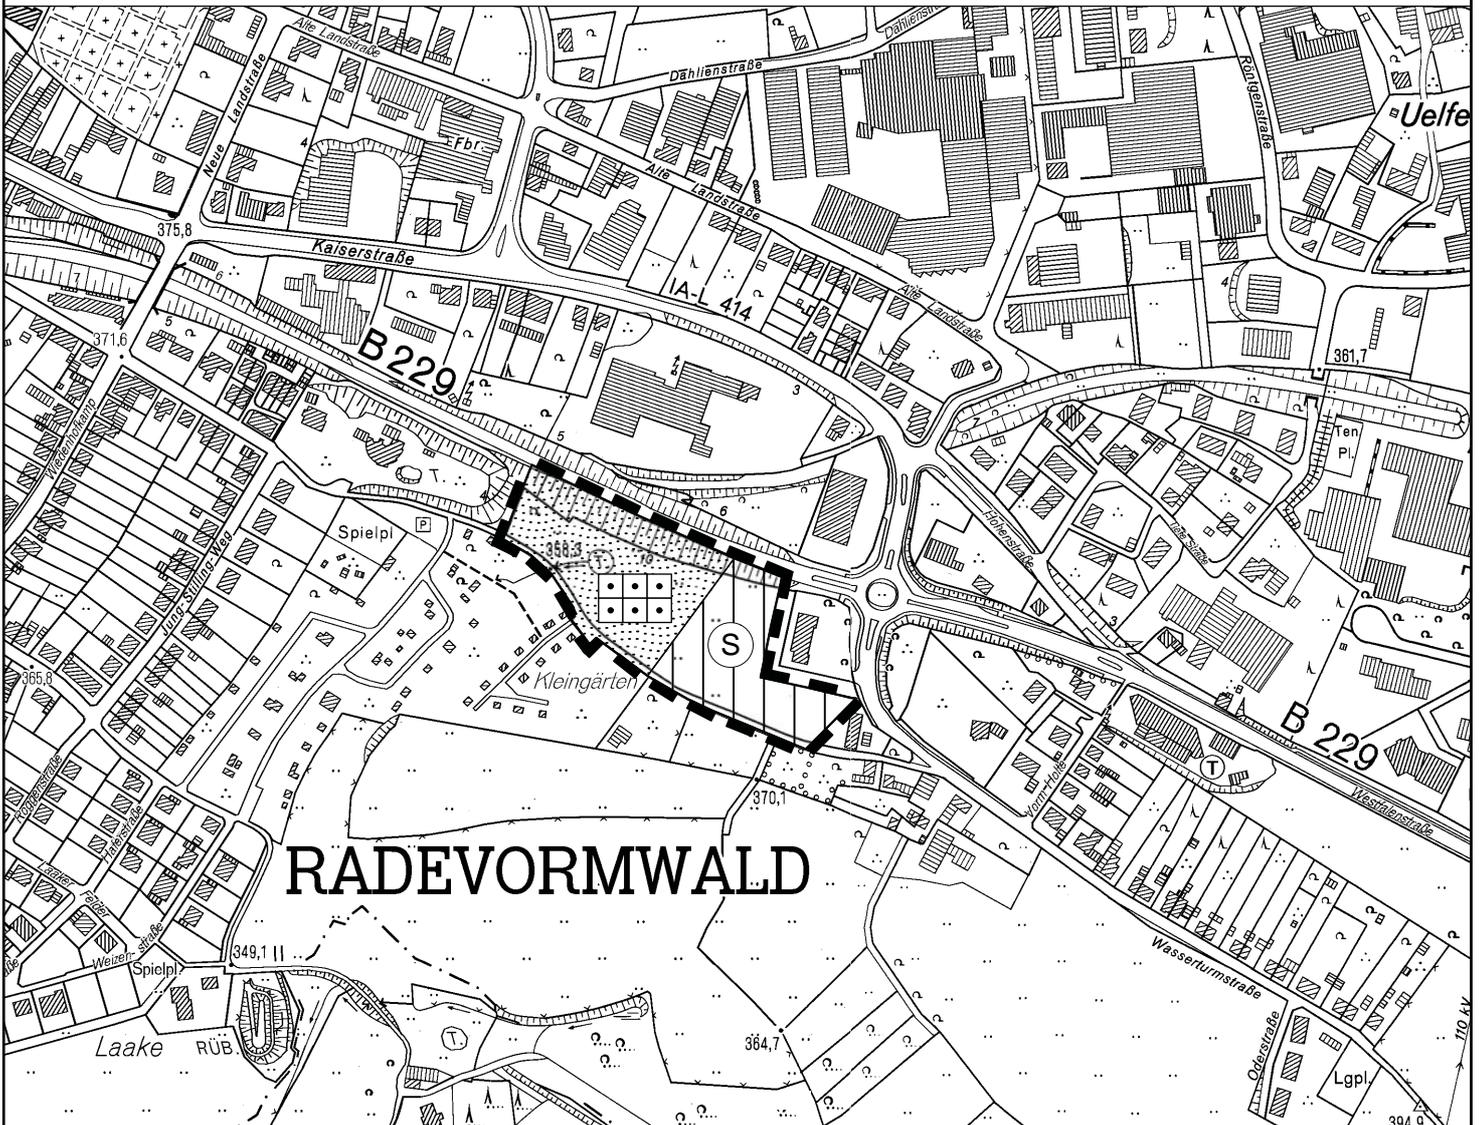


Stadt Radevormwald

Flächennutzungsplan 45. Änderung Spielfläche westlich Vorm Holte

- Bestand -



Darstellungen des Flächennutzungsplans

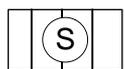

Sonderbauflächen - Gastronomiebetrieb



Grünfläche



Dauerkleingärten

Sonstiges



Abgrenzung des Änderungsbereichs

M. 1:5.000

