




Stadt Radevormwald

Flächennutzungsplan 45. Änderung


Spielfläche westlich Vorm Holte

- Planung -

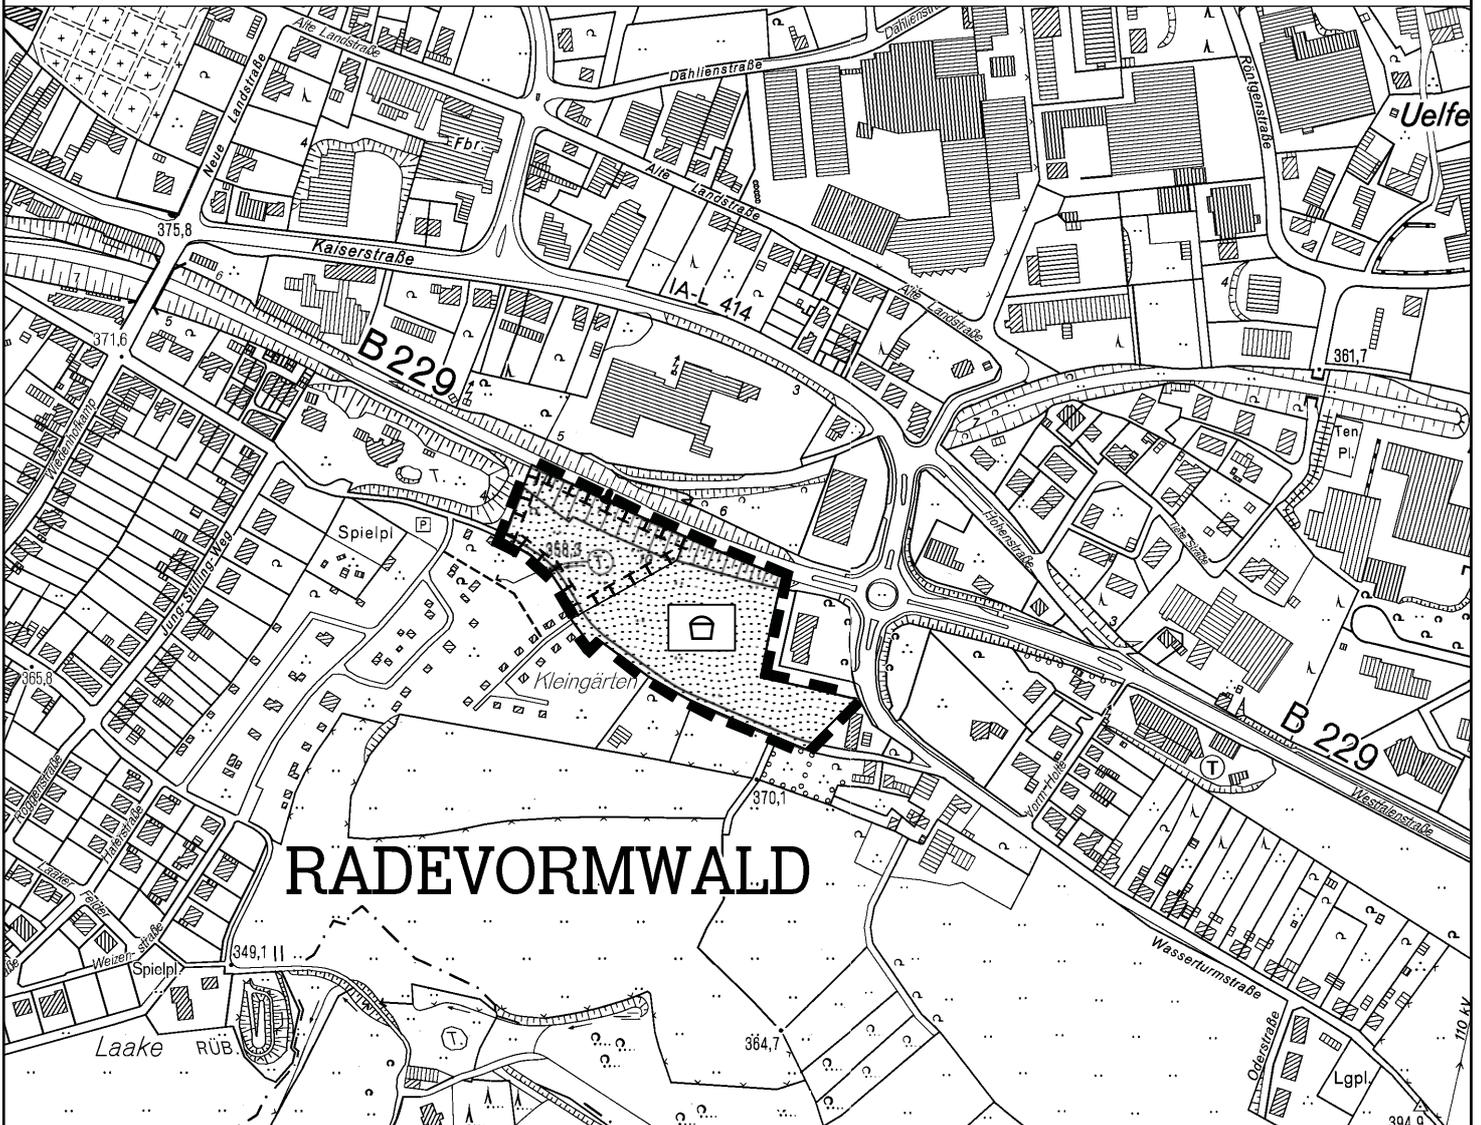

RADEVORMWALD


Darstellungen des Flächennutzungsplans

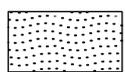

Grünfläche



Spielfläche

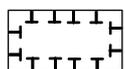

Umgrenzung von Flächen für Maßnahmen zum Schutz, zur Pflege und zur Entwicklung von Natur und Landschaft

Sonstiges



Abgrenzung des Änderungsbereichs

M. 1:5.000

