


# Stadt Radevormwald

## Geltungsbereich des Bebauungsplans Nr. 105; Bereich westlich Vorm Holte

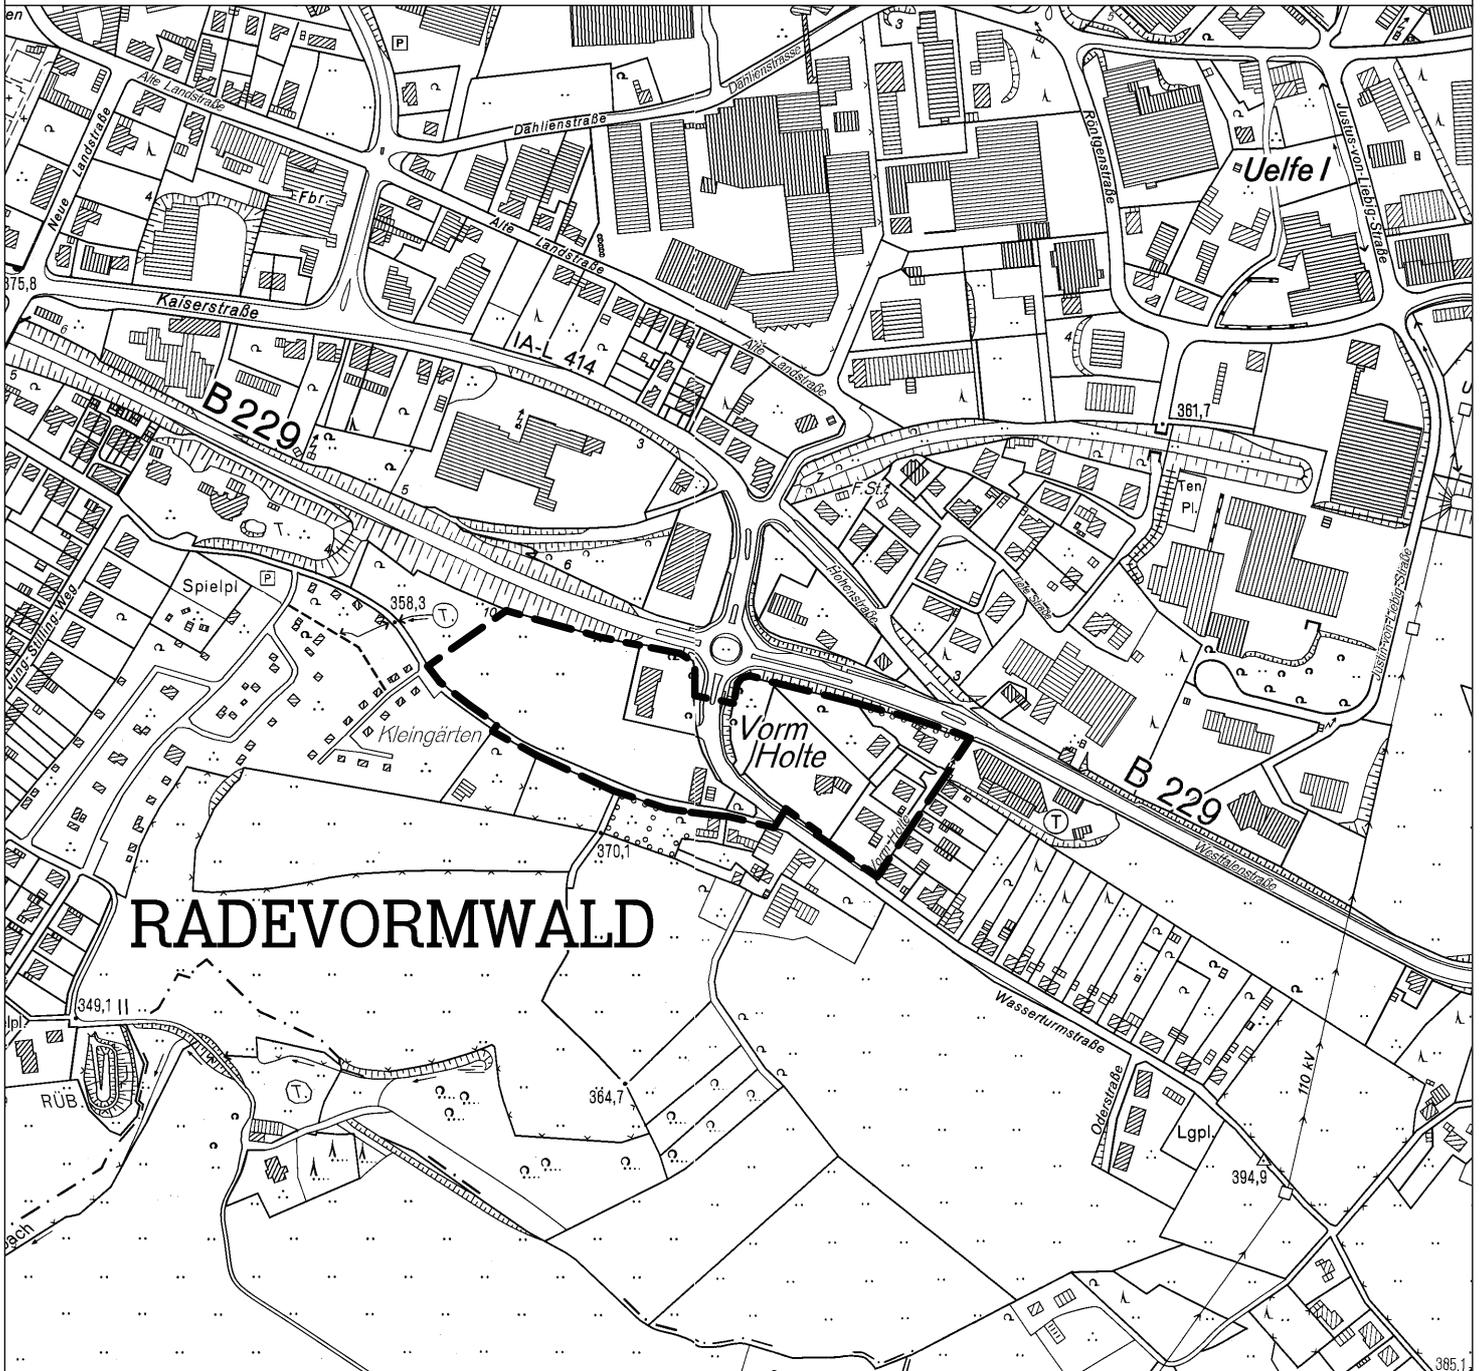

Geltungsbereich des Bebauungsplans Nr. 105

M. 1:5.000



Plangrundlage: DGK im Maßstab 1:5.000. Mit Genehmigung des Vermessungs- und Katasteramtes Gummersbach