


Wasserturmstraße

Querschnitt Abschnitt 3

Separationsprinzip
M. 1:50

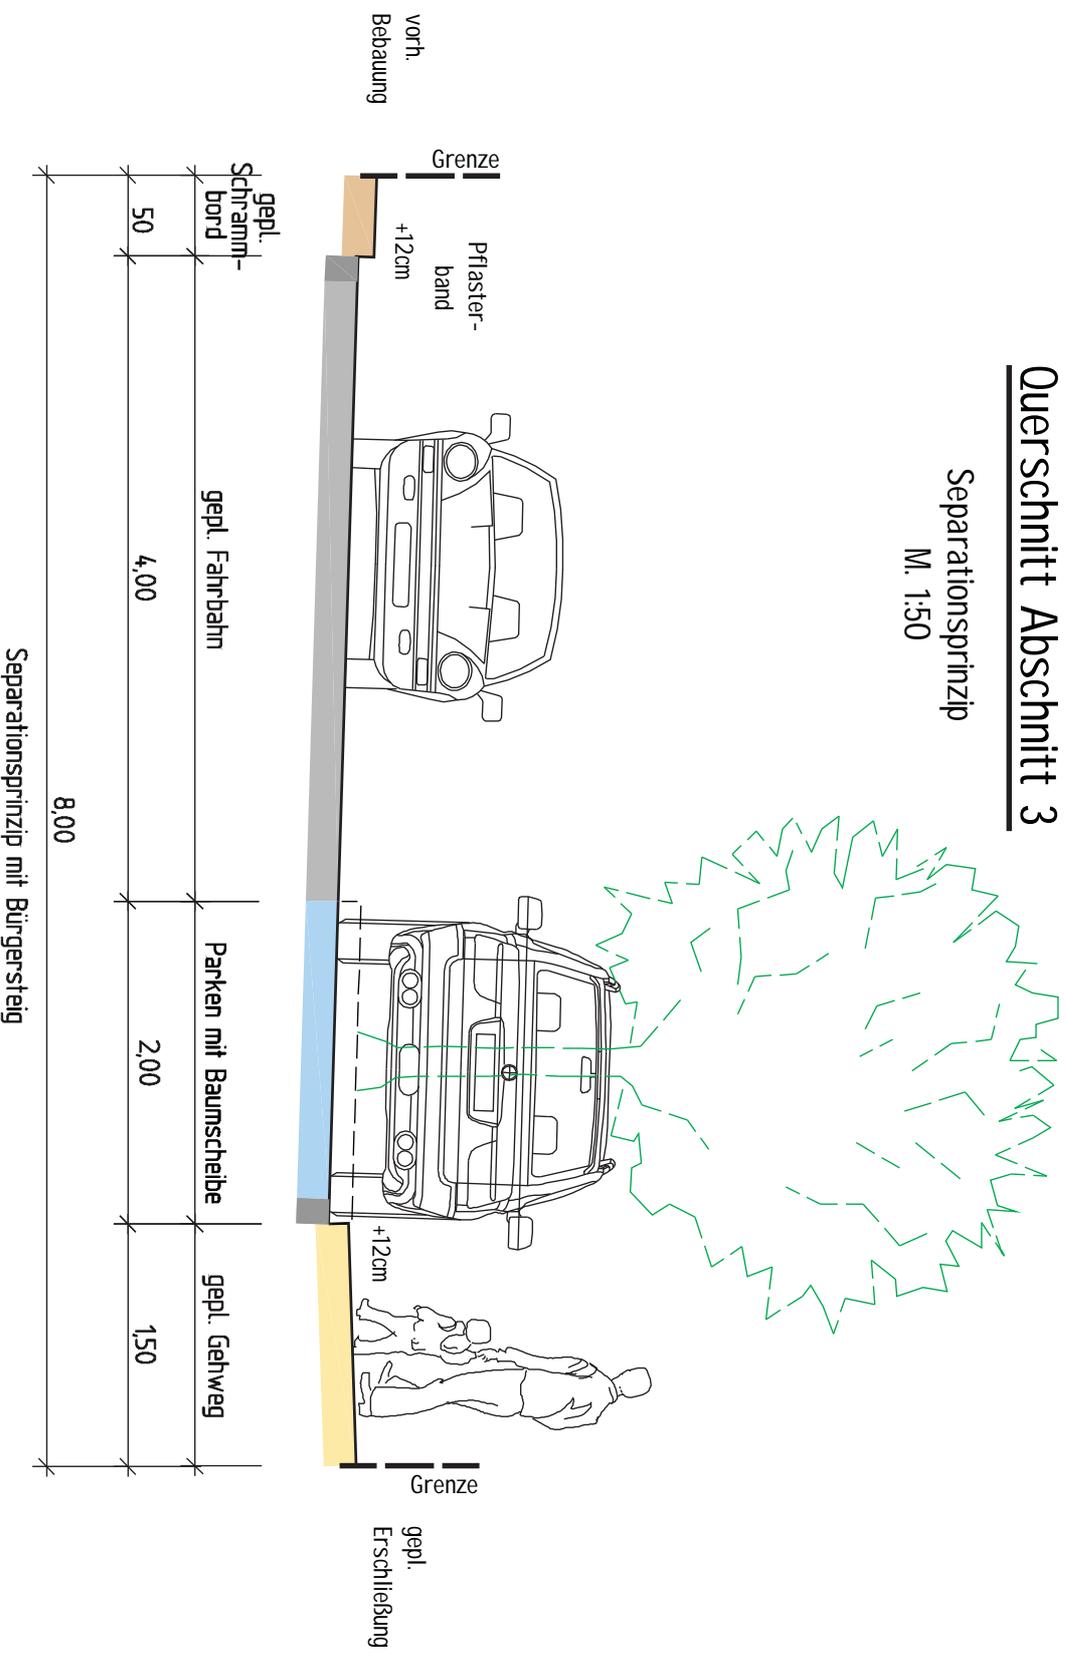

Separationsprinzip mit Bürgersteig