


vorh.
Hallenwand

Notausgang
Sporthalle

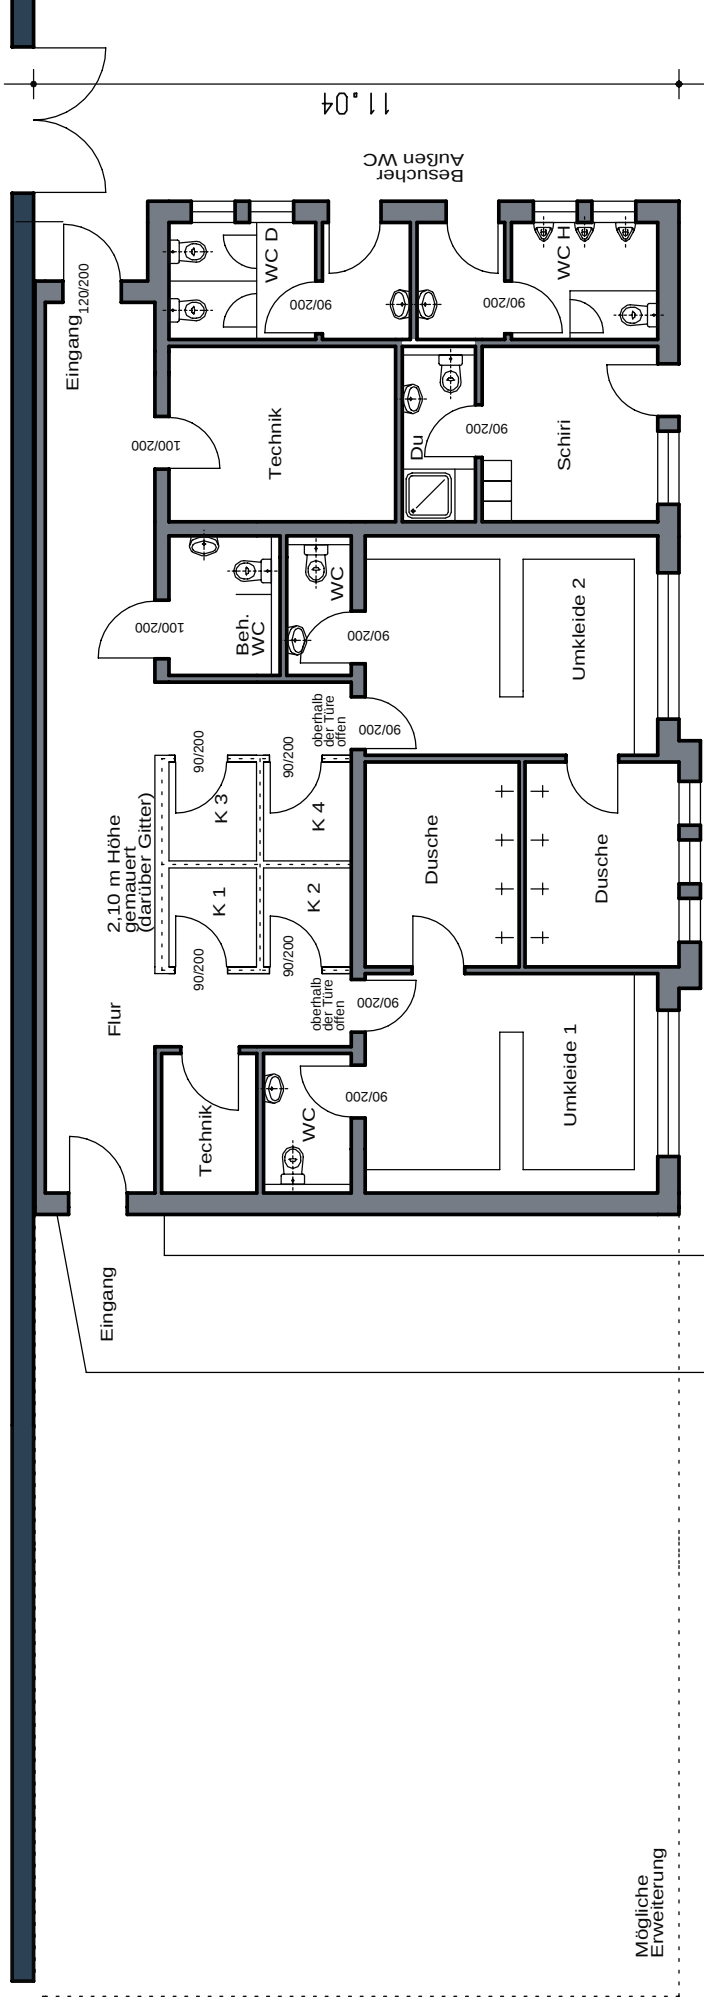

Zuwegung

17.32

BGF (Bruttogeschossfläche)
= ca. 190 m²

Der Architekt:

Datum: _____ Unterschrift: _____



Fachbereich
Gebäudewirtschaft
Stadt Radevormwald
Hohenfuhrstr. 13
42477 Radevormwald
Tel. 02195.606430

Bauherr:	Bauvorhaben:
Stadt Radevormwald Hohenfuhrstr. 13 42477 Radevormwald	Bau eines Umkleidetrahtes Sportplatz Hermannstr.
Auftrag / Art des Bauvorhabens:	Plan Nr.:
Funktionsgebäude - Bauabschnitte	1a
Planungsstand:	
Entwurf	
Planinhalt:	Stand / Datum:
Grundriss EG	15.01.2013
	Maßstab:
	1:100

Rasenkannte

Gehweg

Parkplatz