




Radevormwald

Stadt auf der Höhe

Flächennutzungsplan 46. Änderung Ehemaliger Schulstandort Blumenstraße und Umgebung

- Änderungsbereich -

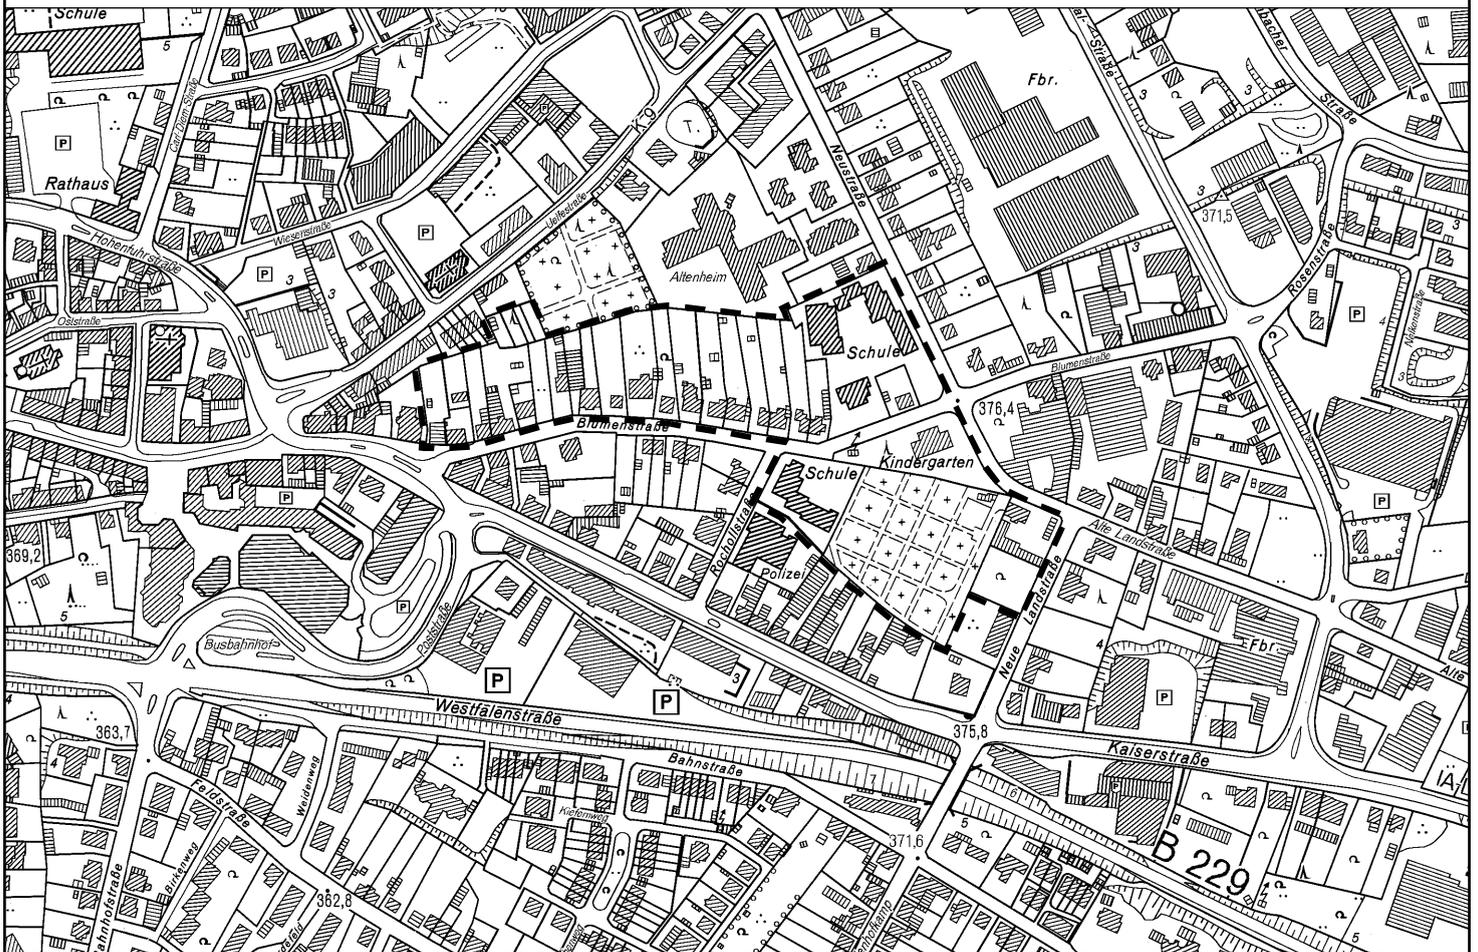

Abgrenzung des Änderungsbereichs

M. 1:5.000

