


Radevormwald

Stadt auf der Höhe

Flächennutzungsplan 46. Änderung Ehemaliger Schulstandort Blumenstraße und Umgebung

- Bestand -

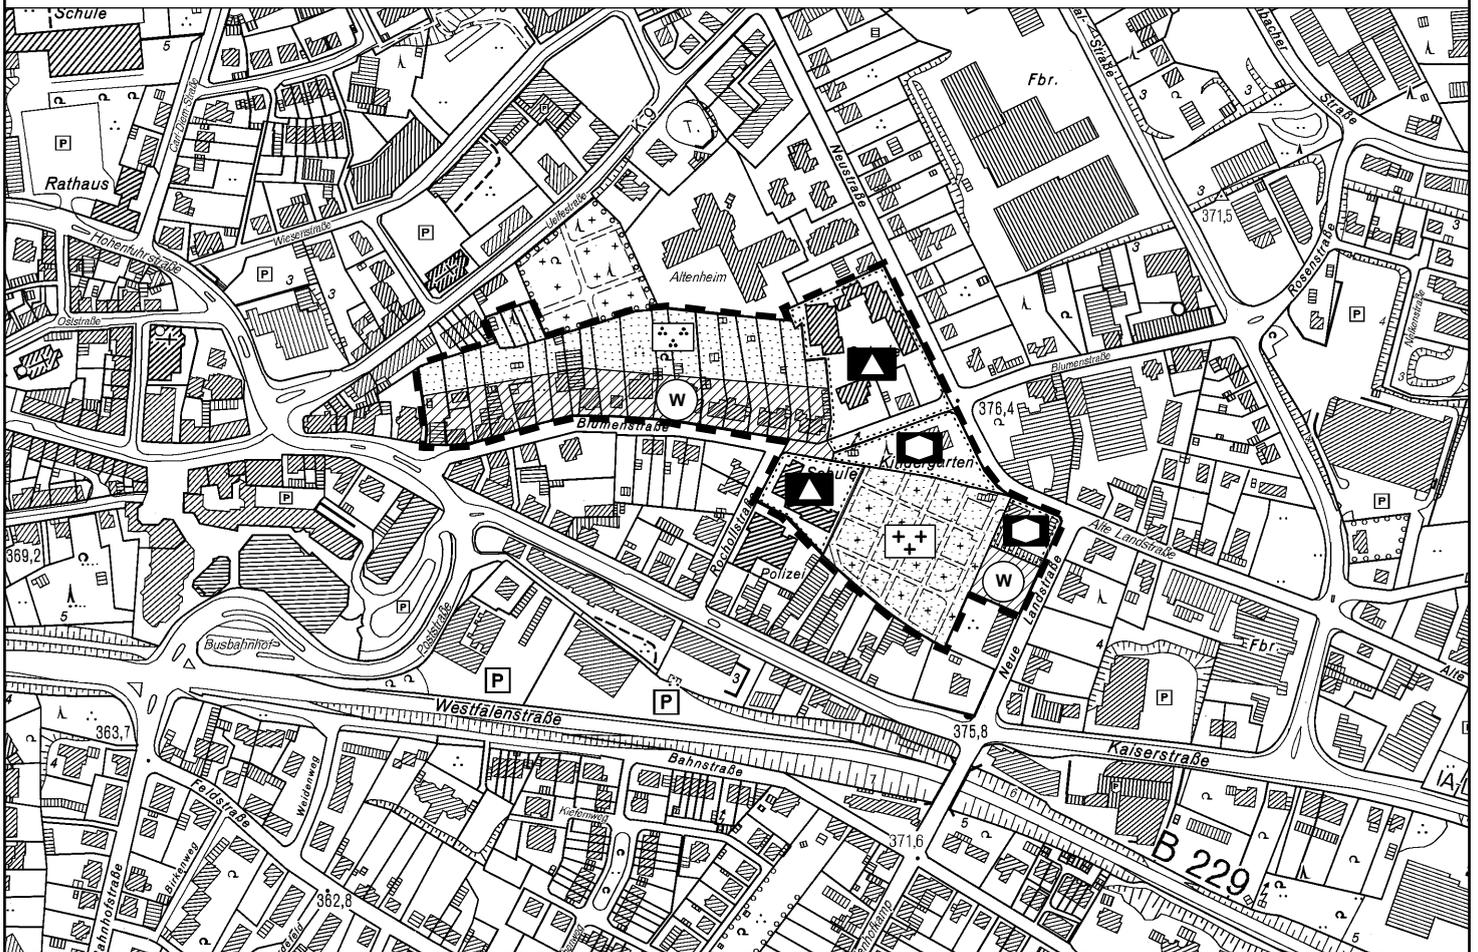

Darstellungen des Flächennutzungsplans




Wohnbauflächen



Flächen für den Gemeinbedarf
- Schule -



Flächen für den Gemeinbedarf
- Sozialen Zwecken dienende Gebäude
und Einrichtungen -

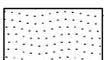

Grünflächen



Parkanlage



Friedhof

Sonstiges



Abgrenzung des Änderungsbereichs

M. 1:5.000

