


Radevormwald

Stadt auf der Höhe

Geltungsbereich des Bebauungsplans Nr. 105;

Bereich westlich Vorm Holte

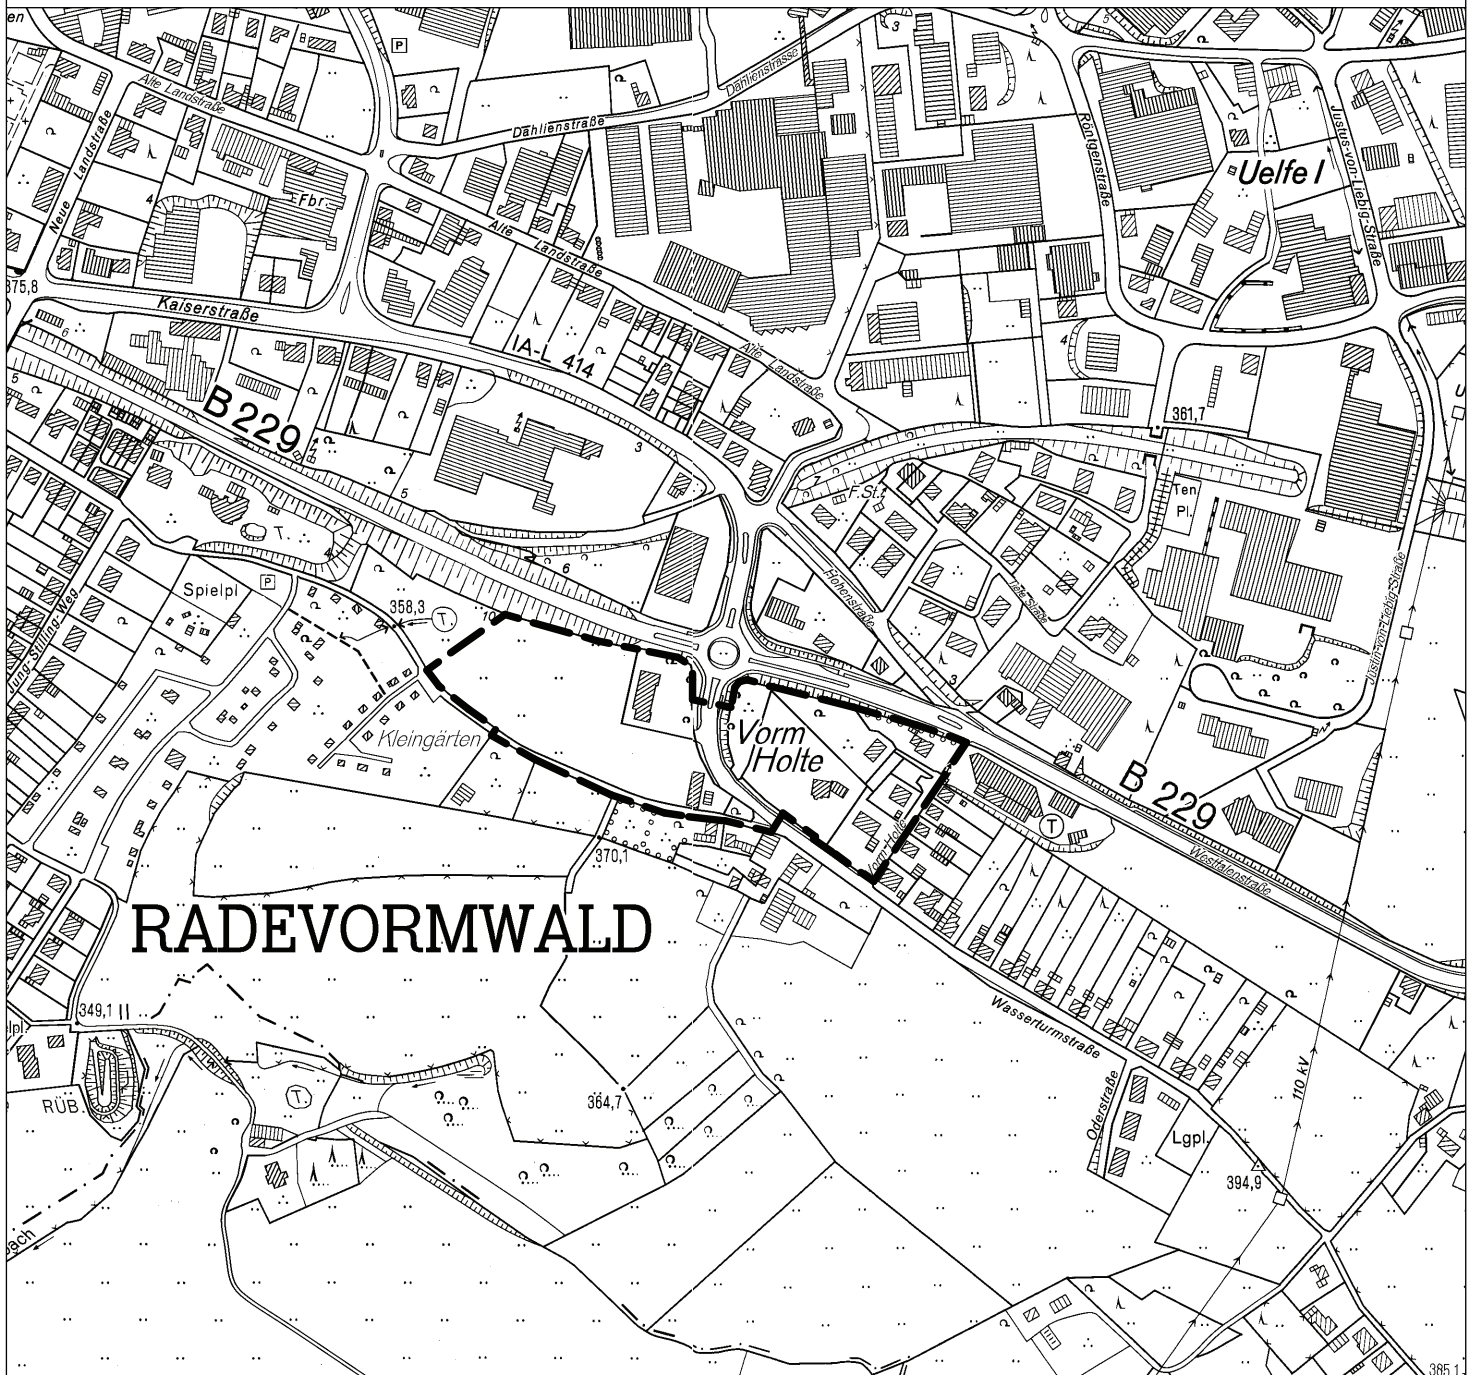

Geltungsbereich des Bebauungsplans Nr. 105

M. 1:5.000



Plangrundlage: DGK im Maßstab 1:5.000. Mit Genehmigung des Vermessungs- und Katasteramtes Gummersbach