Dieser Plan gibt nur Auskunft über die ungefähre Lage der Versorgungsleitungen, gemäß Angaben der entsprechenden Versorgungsträger.
Die genaue Lage ist grundsätzlich durch Einmessungen der Versorgungsträger und Eigentümer sowie durch Probeschachtungen festzustellen.
Die Angaben erfolgen unter Ausschluß jeder Haftung, insbesondere ist der Einwand des Mitverschuldens ausgeschlossen.

Legende Versorgungsleitungen

- vorh. Regenwasserkanal
- vorh. Schmutzwasserkanal
- vorh. Mischwasserkanal
- gepl. Regenwasserkanal
- gepl. Schmutzwasserkanal
- gepl. Mischwasserkanal
- vorh. Beleuchtung
- gepl. Beleuchtung
- vorh. Strom
- gepl. Strom
- vorh. Anodenkabel mit Schutzstreifen
- vorh. SWR-Strom-Telefonleitung
- vorh. Telekom
- gepl. Telekom
- vorh. Gas
- gepl. Gas
- vorh. Wasser
- gepl. Wasser

Planübersicht

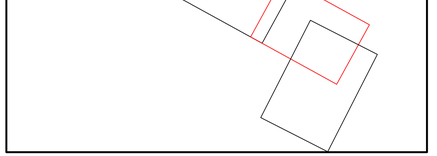

Vorabzug
vom 22.04.2013

Index	Änderung, Art, Umfang, Ursache	Datum	gez.	gepr.

BRECHTEFELD & NAFE
Ingenieur- und Vermessungsbüro GmbH
Beratende Ingenieure VBI und DWA, DVP
Zur Streuobstwiese 27 45549 Sprockhövel Tel.: 02339/81840-0

	Datum	Zeichen
bearbeitet	März 2013	Pol
gezeichnet	März 2013	Rosa
geprüft :		

Sprockhövel, im März 2013 .....

Stadt Radevormwald

Erschließung BP 104 südl. Wasserturmstraße

Entwurfs-planung

Kanallageplan 1

Bl.-Nr.: 1.1 K
M.: 1:250

Auftraggeber:

Stadt Radevormwald
Dez. 3 Fachbereich Tiefbau
Hohenfuhrstraße 13
42477 Radevormwald
Tel.-Nr.: 02195 / 606-0
Fax : 02195 / 606-116

genehmigt:

Radevormwald, ...

.....

Status: KLP250
Layout: KLP250_1
I:\PROJEKTE\2012\122003\01-dwg\122003.dwg

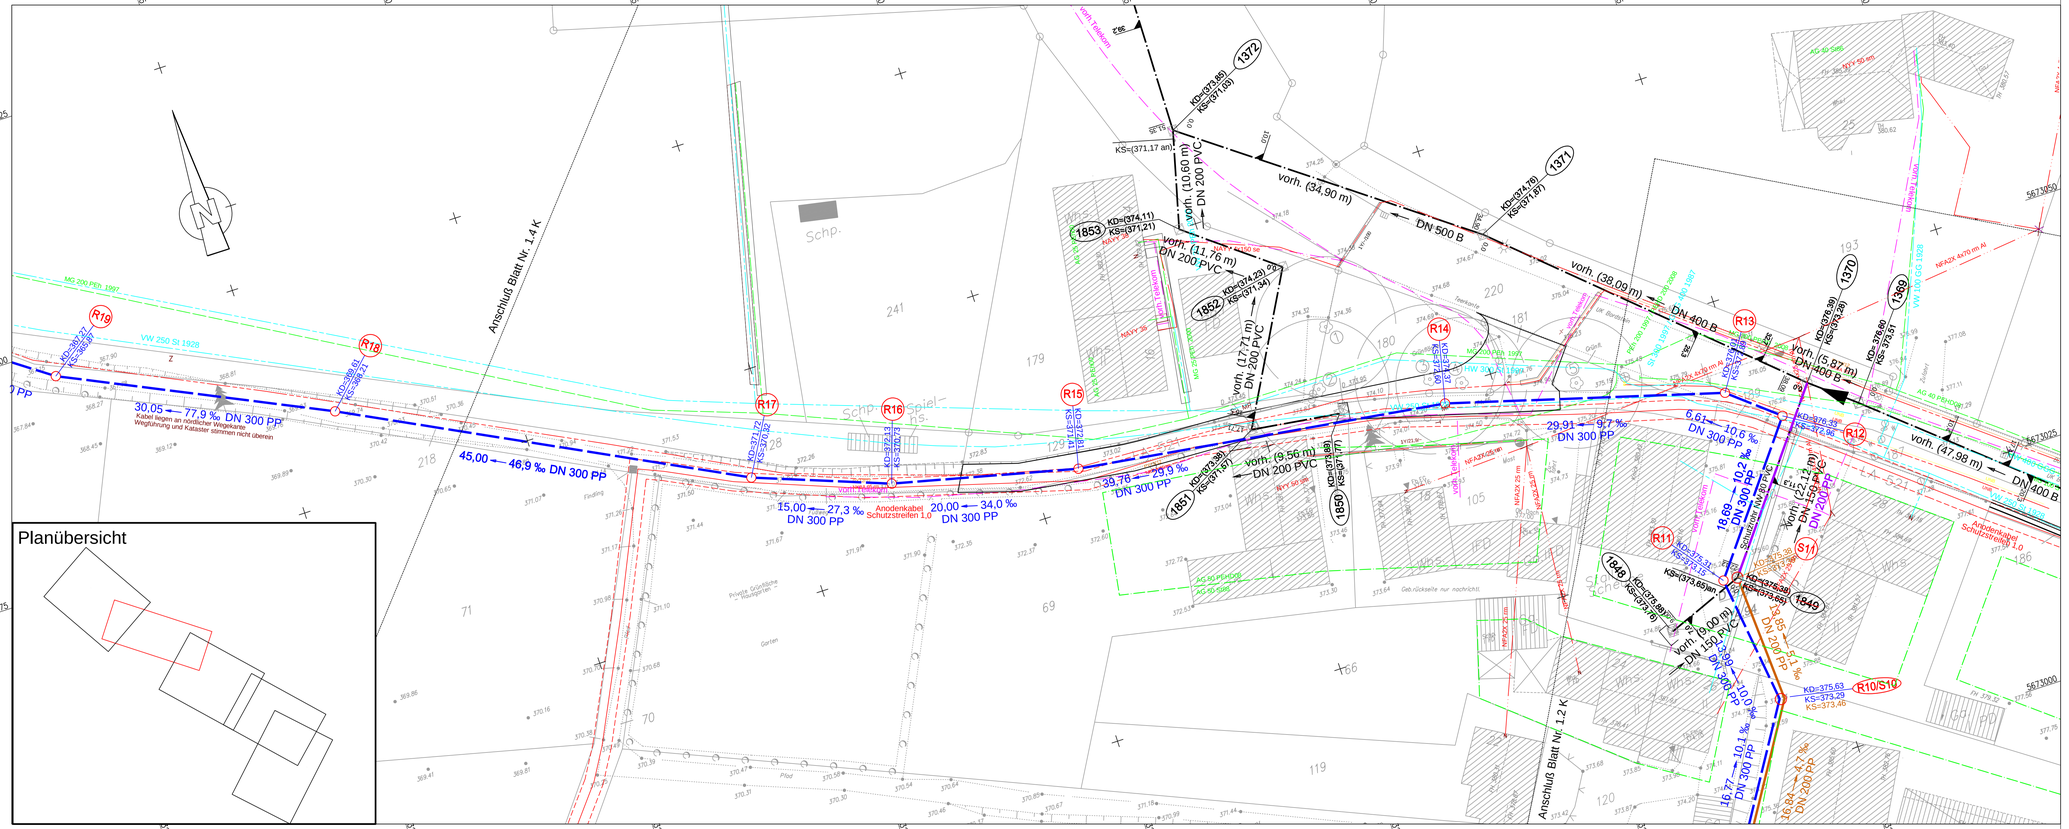

Dieser Plan gibt nur Auskunft über die ungefähre Lage der Versorgungsleitungen, gemäß Angaben der entsprechenden Versorgungsträger.
Die genaue Lage ist grundsätzlich durch Einmessungen der Versorgungsträger und Eigentümer sowie durch Probeschachtungen festzustellen.
Die Angaben erfolgen unter Ausschluß jeder Haftung, insbesondere ist der Einwand des Mitverschuldens ausgeschlossen.

Legende Versorgungsleitungen

- vorh. Regenwasserkanal
- vorh. Schmutzwasserkanal
- vorh. Mischwasserkanal
- gepl. Regenwasserkanal
- gepl. Schmutzwasserkanal
- gepl. Mischwasserkanal
- vorh. Beleuchtung
- gepl. Beleuchtung
- vorh. Strom
- gepl. Strom
- vorh. Anodenkabel mit Schutzstreifen
- vorh. SWR-Strom-Telefonleitung
- vorh. Telekom
- gepl. Telekom
- vorh. Gas
- gepl. Gas
- vorh. Wasser
- gepl. Wasser

Vorabzug

vom 22.04.2013

Index	Änderung, Art, Umfang, Ursache	Datum	gez.	gepr.

Status: KLP250

BRECHTEFELD & NAFE
Ingenieur- und Vermessungsbüro GmbH
Beratende Ingenieure VBI und DWA, DVP
Zur Streudelwiese 27 · 45549 Sprockhövel Tel.: 02339/81940-0

	Datum	Zeichen
bearbeitet	März 2013	Pol
gezeichnet	März 2013	Rosa
geprüft :		

Sprockhövel, im März 2013 .....

Layout: KLP250_3

Stadt Radevormwald

Erschließung BP 104 südl. Wasserturmstraße

Entwurfs-planung

Kanallageplan 3

Bl.-Nr.: 1.3 K
M.: 1:250

Auftraggeber:

Stadt Radevormwald
Dez. 3 Fachbereich Tiefbau
Hohenfuhrstraße 13
42477 Radevormwald
Tel.-Nr.: 02195 / 606-0
Fax : 02195 / 606-116

genehmigt:

Radevormwald, ...

.....

I:\PROJEKTE\2012\Y22003\plt--dwg\Y22003.dwg

Dieser Plan gibt nur Auskunft über die ungefähre Lage der Versorgungsleitungen, gemäß Angaben der entsprechenden Versorgungsträger.
Die genaue Lage ist grundsätzlich durch Einmessungen der Versorgungsträger und Eigentümer sowie durch Probeschachtungen festzustellen.
Die Angaben erfolgen unter Ausschluß jeder Haftung, insbesondere ist der Einwand des Mitverschuldens ausgeschlossen.

Legende Versorgungsleitungen

vorh.	Regenwasserkanal	
vorh.	Schmutzwasserkanal	
vorh.	Mischwasserkanal	
gepl.	Regenwasserkanal	
gepl.	Schmutzwasserkanal	
gepl.	Mischwasserkanal	
vorh.	Beleuchtung	
gepl.	Beleuchtung	
vorh.	Strom	
gepl.	Strom	
vorh.	Anodenkabel mit Schutzstreifen	
vorh.	SWR-Strom-Telefonleitung	
vorh.	Telekom	
gepl.	Telekom	
vorh.	Gas	
gepl.	Gas	
vorh.	Wasser	
gepl.	Wasser	

Planübersicht

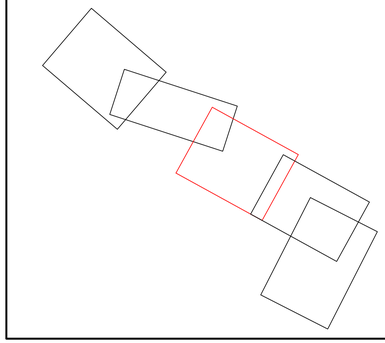

Vorabzug

vom 22.04.2013

Index	Änderung, Art, Umfang, Ursache	Datum	gez.	gepr.

Status: KLP250

BRECHTEFELD & NAFE
Ingenieur- und Vermessungsbüro GmbH
Beratende Ingenieure VBI und DWA, DVP
Zur Streuobstwiese 27 45549 Sprockhövel Tel.: 02339/81840-0

	Datum	Zeichen
bearbeitet	März 2013	Pol
gezeichnet	März 2013	Rosa
geprüft :		

Sprockhövel, im März 2013 .....

Layout: KLP250_2

Stadt Radevormwald

Erschließung BP 104
südl. Wasserturmstraße

Entwurfs-planung

Kanallageplan 2

Bl.-Nr.: 1.2 K
M.: 1:250

Auftraggeber:

Stadt Radevormwald
Dez. 3 Fachbereich Tiefbau
Hohenfuhrstraße 13
42477 Radevormwald
Tel.-Nr.: 02195 / 606-0
Fax : 02195 / 606-116

genehmigt:

Radevormwald, ...

.....

I:\PRO-EXTE\2012\12200\01--dwg\12200_2.dwg

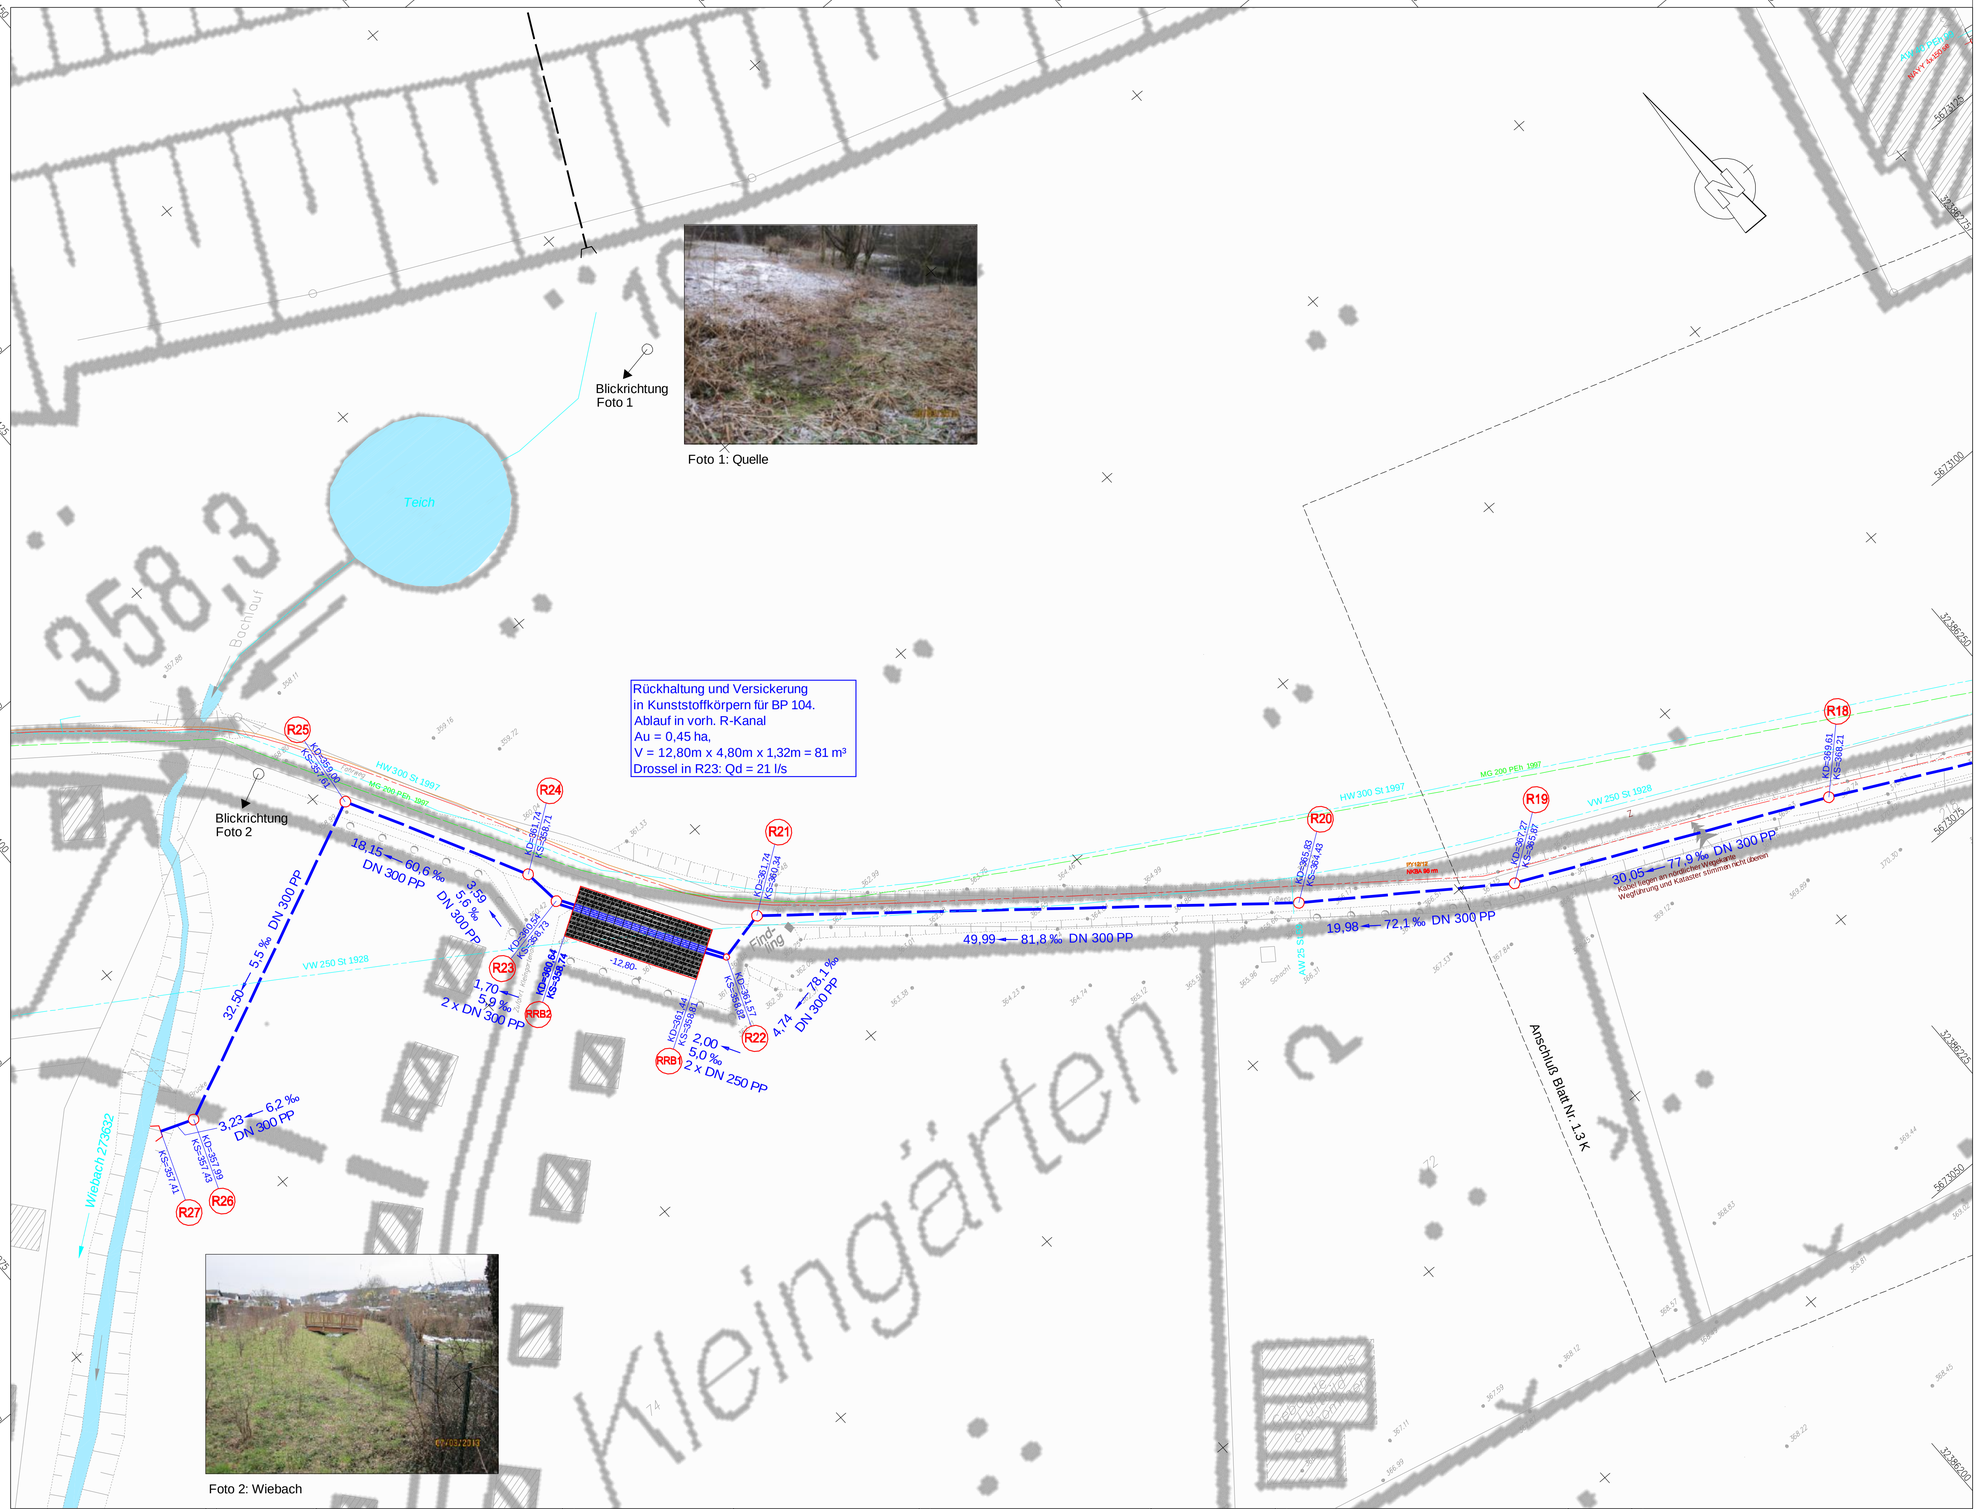

Dieser Plan gibt nur Auskunft über die ungefähre Lage der Versorgungsleitungen, gemäß Angaben der entsprechenden Versorgungsträger.
Die genaue Lage ist grundsätzlich durch Einmessungen der Versorgungsträger und Eigentümer sowie durch Probeschachtungen festzustellen.
Die Angaben erfolgen unter Ausschluß jeder Haftung, insbesondere ist der Einwand des Mitverschuldens ausgeschlossen.

Legende Versorgungsleitungen

vorh.	Regenwasserkanal	
vorh.	Schmutzwasserkanal	
vorh.	Mischwasserkanal	
gepl.	Regenwasserkanal	
gepl.	Schmutzwasserkanal	
gepl.	Mischwasserkanal	
vorh.	Beleuchtung	
gepl.	Beleuchtung	
vorh.	Strom	
gepl.	Strom	
vorh.	Anodenkabel mit Schutzstreifen	
vorh.	SWR-Strom-Telefonleitung	
vorh.	Telekom	
gepl.	Telekom	
vorh.	Gas	
gepl.	Gas	
vorh.	Wasser	
gepl.	Wasser	

Planübersicht

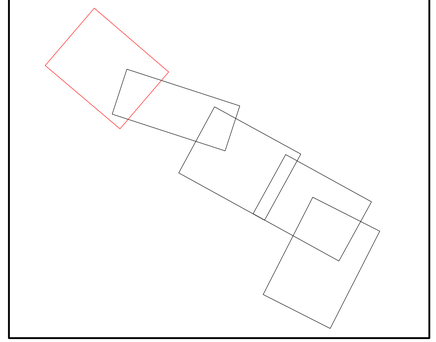

Vorabzug

vom 22.04.2013

Index	Änderung, Art, Umfang, Ursache	Datum	gez.	gepr.

Status: KLP250

BRECHTEFELD & NAFE
Ingenieur- und Vermessungsbüro GmbH
Beratende Ingenieure VBI und DWA, DVP
Zur Streuobstwiese 27 40549 Sprockhövel Tel.: 02339/81840-0

	Datum	Zeichen
bearbeitet	März 2013	Pol
gezeichnet	März 2013	Rosa
geprüft :		

Sprockhövel, im März 2013 .....

Layout: KLP250_4

Stadt Radevormwald

Erschließung BP 104
südl. Wasserturmstraße

Entwurfs-planung

Kanallageplan 4

Bl.-Nr.: 1.4 K

M.: 1:250

Auftraggeber:

Stadt Radevormwald
Dez. 3 Fachbereich Tiefbau
Hohenfuhrstraße 13
42477 Radevormwald
Tel.-Nr.: 02195 / 606-0
Fax : 02195 / 606-116

genehmigt:

Radevormwald, ...

.....

I:\PROJEKTE\2012\122003\01 - dwg\122003.dwg