




Radevormwald

Stadt auf der Höhe

46. Änderung des Flächennutzungsplanes - Ehemaliger Schulstandort Blumenstraße und Umgebung -

- Planung -

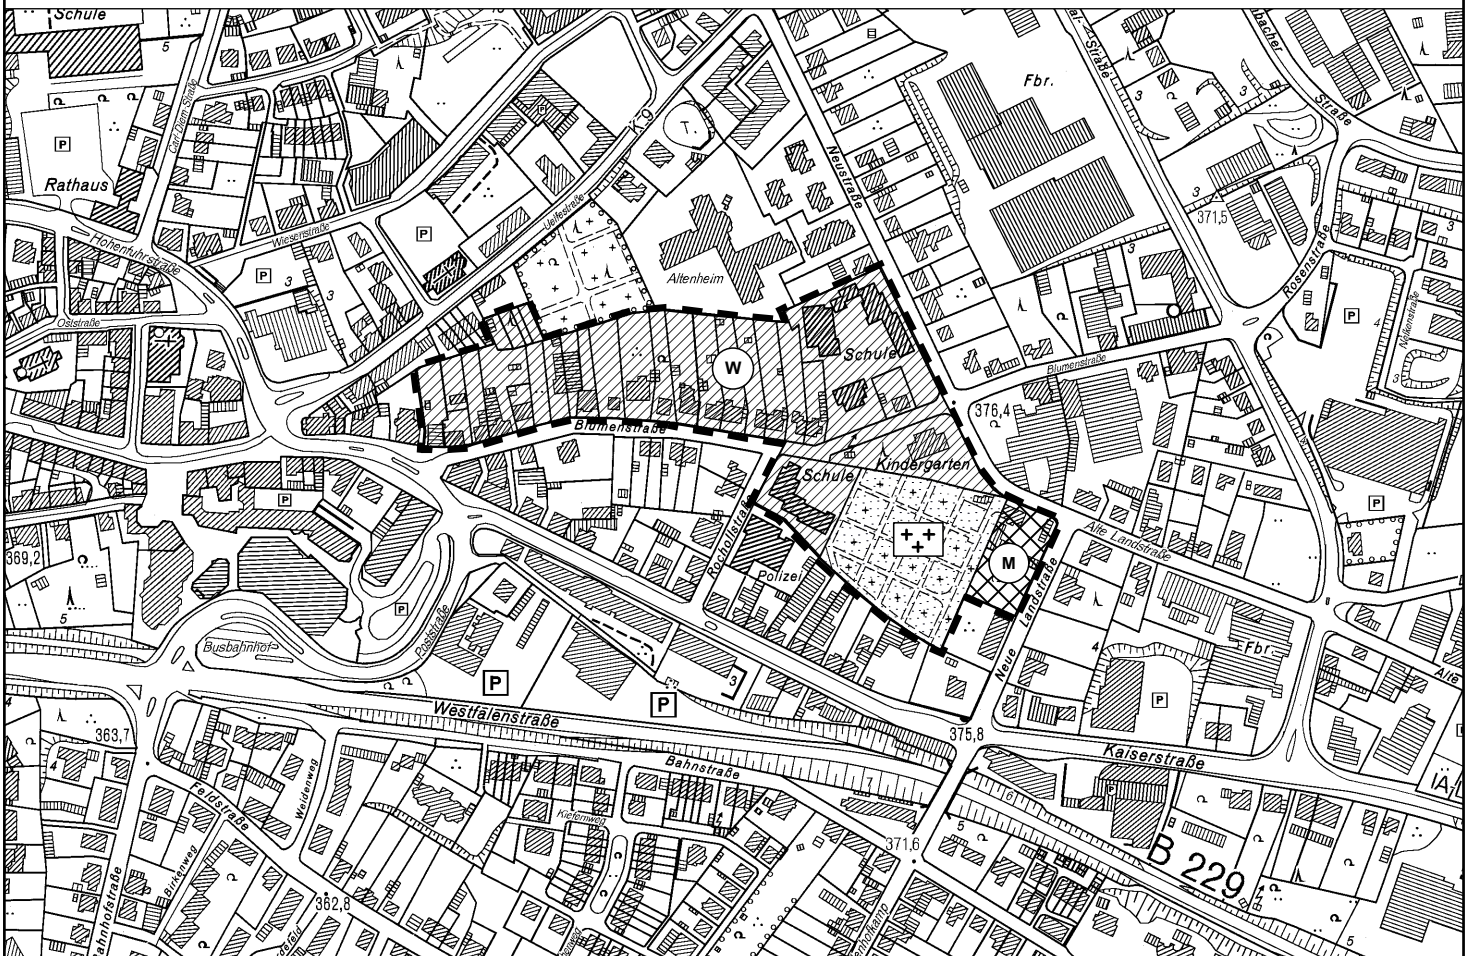

Darstellungen des Flächennutzungsplans



Wohnbauflächen



Grünflächen



Gemischte Baufläche



Friedhof

Sonstiges



Abgrenzung des Geltungsbereichs

M. 1:5.000

