




Radevormwald

Stadt auf der Höhe

# 46. Änderung des Flächennutzungsplanes

## - Ehemaliger Schulstandort Blumenstraße und Umgebung -

### - Geltungsbereich -

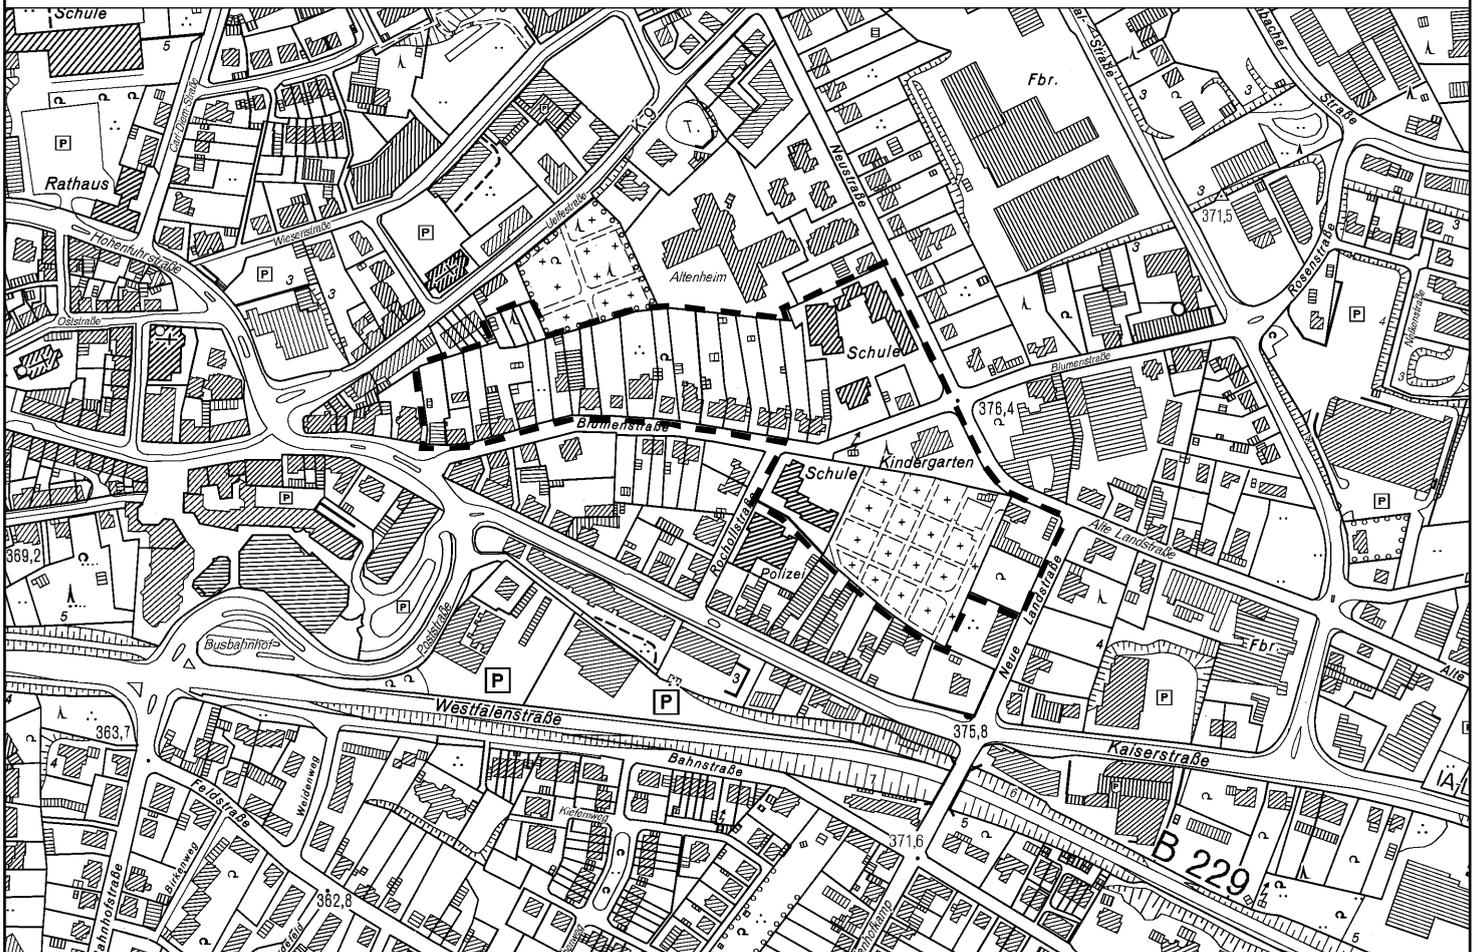

Abgrenzung des Geltungsbereichs

M. 1:5.000

