


**Radevormwald**

Stadt auf der Höhe

# 46. Änderung des Flächennutzungsplanes - Ehemaliger Schulstandort Blumenstraße und Umgebung -

**- Bestand -**

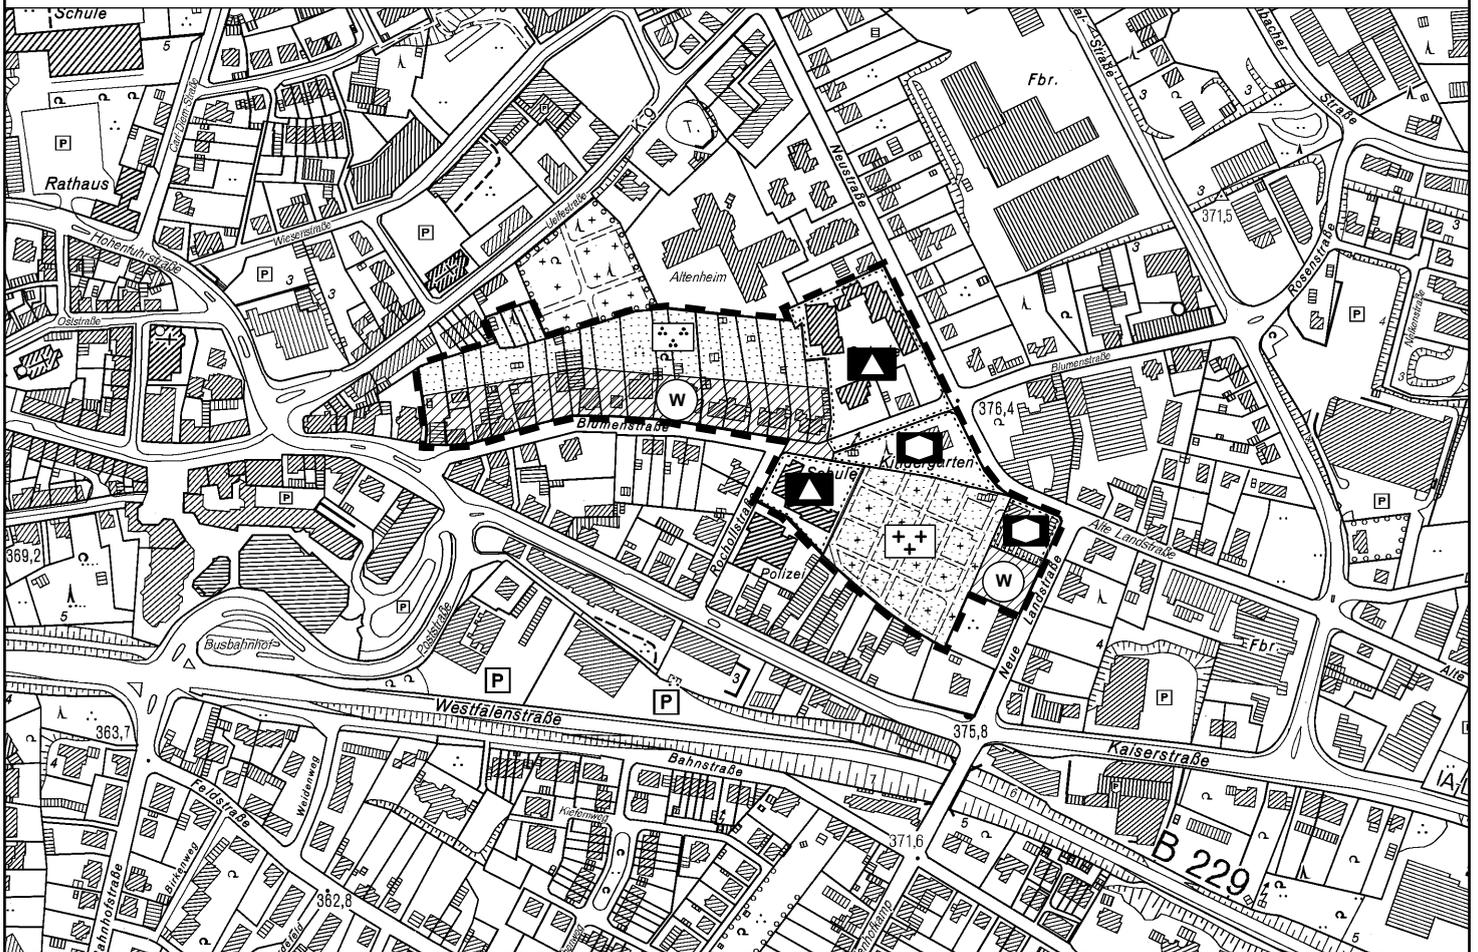

## Darstellungen des Flächennutzungsplans



Wohnbauflächen



Parkanlage



Flächen für den Gemeinbedarf  
- Schule -



Friedhof




Flächen für den Gemeinbedarf  
- Sozialen Zwecken dienende Gebäude  
und Einrichtungen -

## Sonstiges



Abgrenzung des Geltungsbereichs

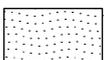

Grünflächen

M. 1:5.000

