





Radevormwald

Stadt auf der Höhe

Bebauungsplan Nr. 51 - Kohlstraße mit Grünanlage 1. Änderung

- Geltungsbereich -

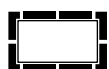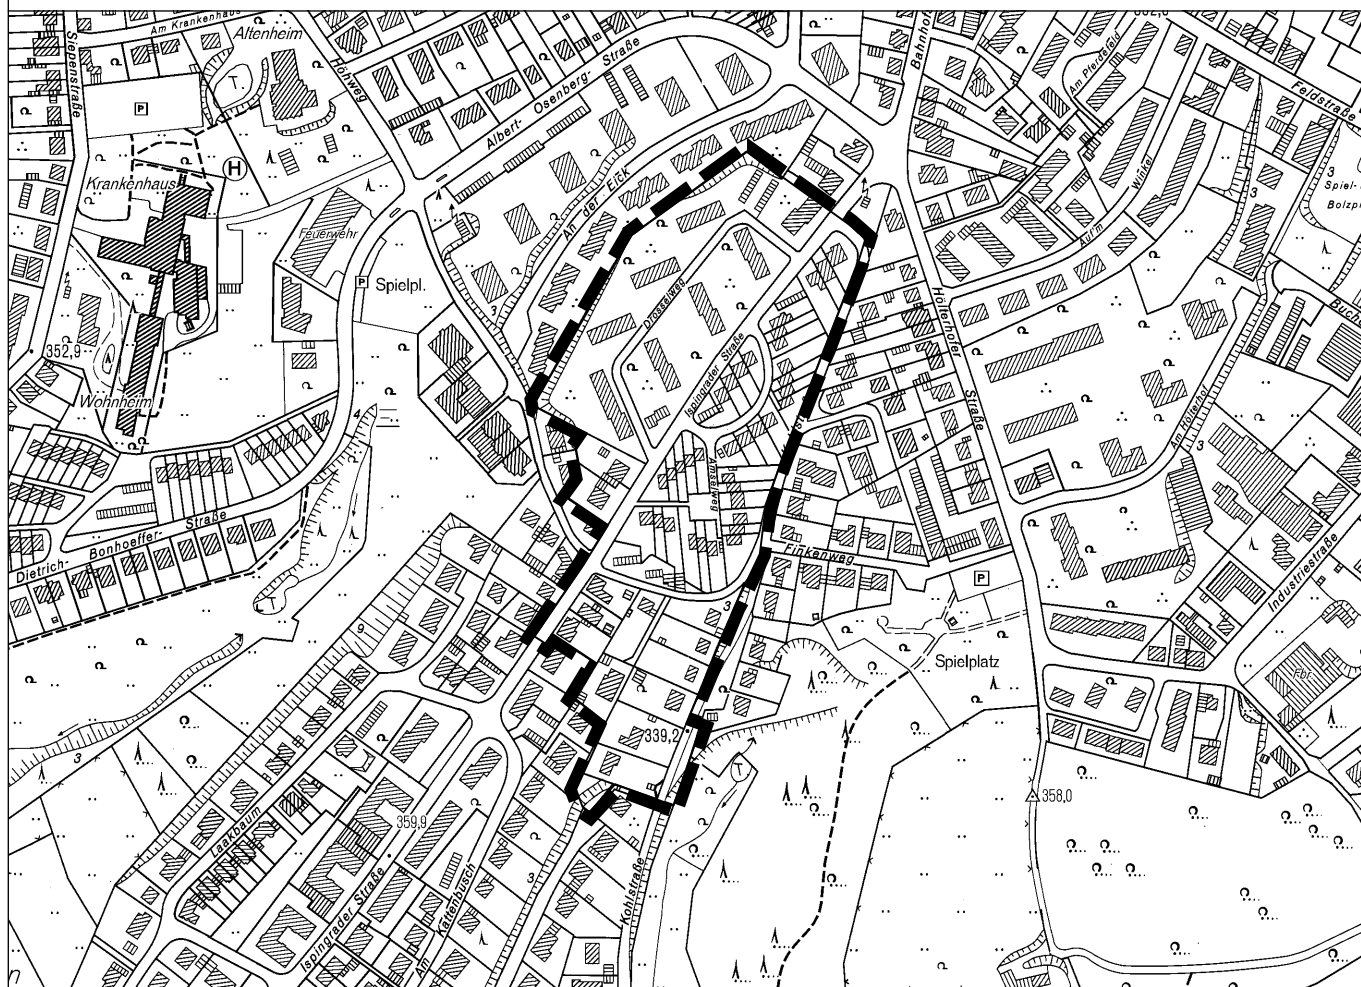

Abgrenzung des Geltungsbereiches

Maßstab 1:5000

