


Radevormwald

Stadt auf der Höhe

Bebauungsplan Nr. 50 - Jahnstraße, Kollenberg, Mühlenstraße 3. Änderung

- Geltungsbereich -

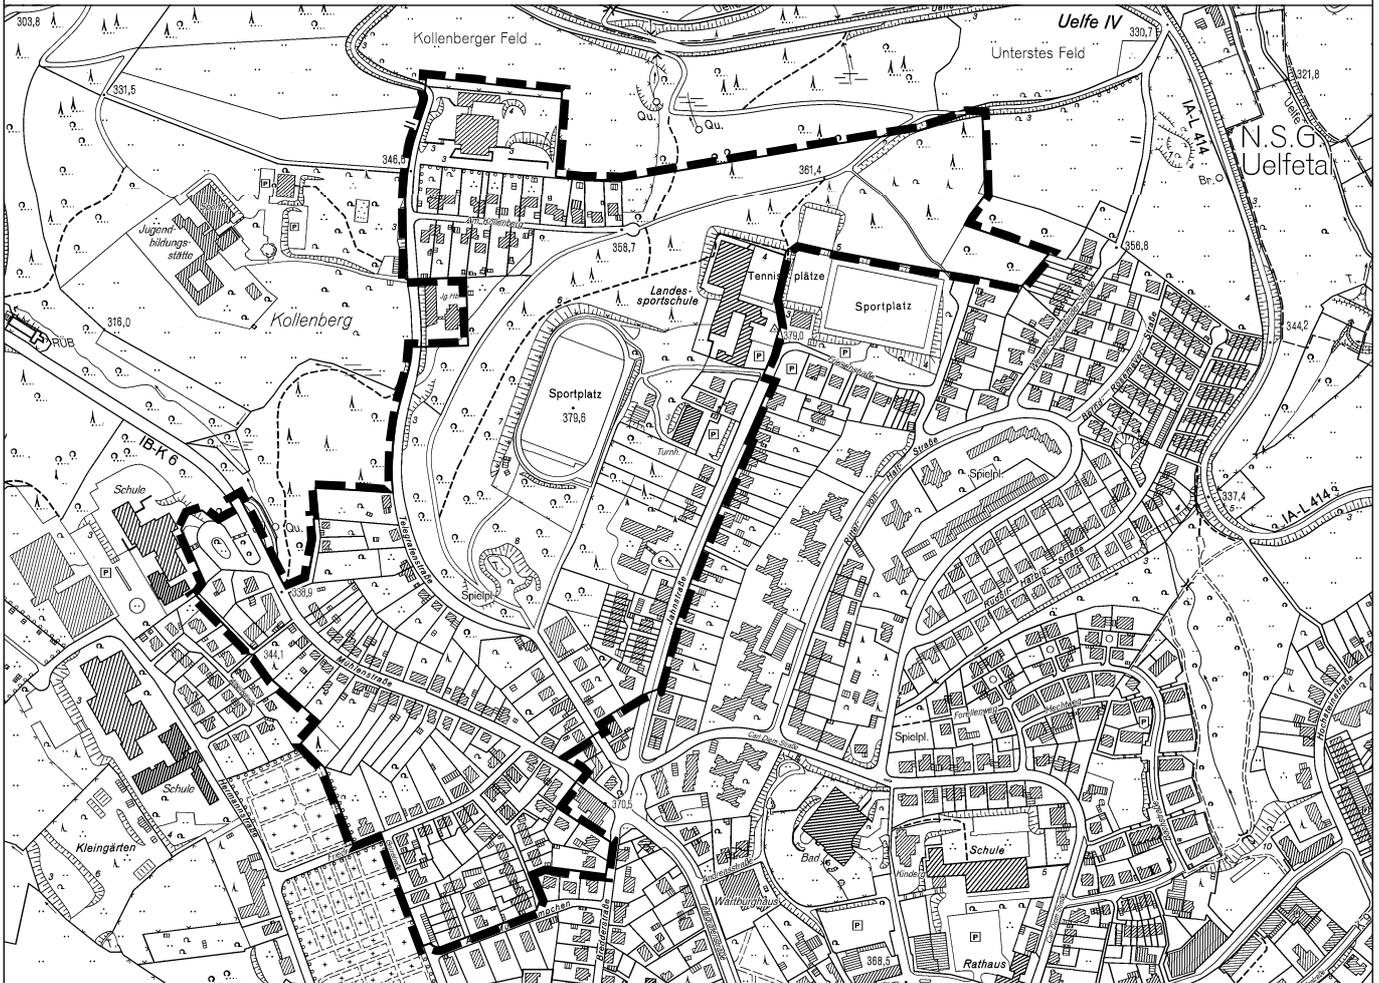

Abgrenzung des Geltungsbereiches

Maßstab 1:7500

