




Radevormwald

Stadt auf der Höhe

Bebauungsplan Nr. 31 - Südstadt 1. Änderung

- Geltungsbereich -

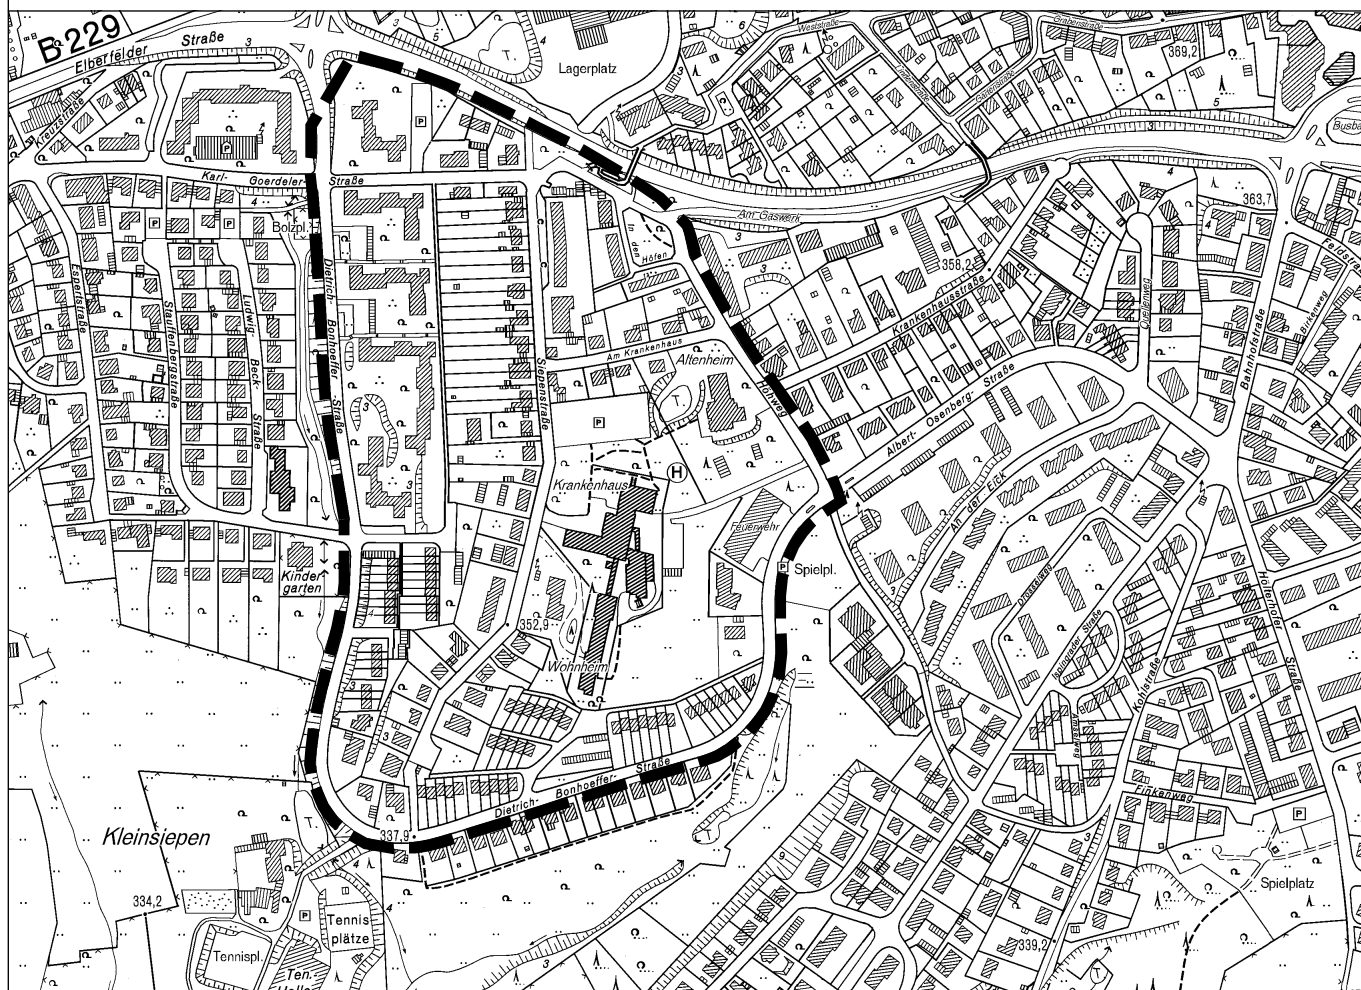

Abgrenzung des Geltungsbereiches

Maßstab 1:6000

