




Radevormwald

Stadt auf der Höhe

# 46. Änderung des Flächennutzungsplanes - Ehemaliger Schulstandort Blumenstraße und Umgebung -

- Planung -

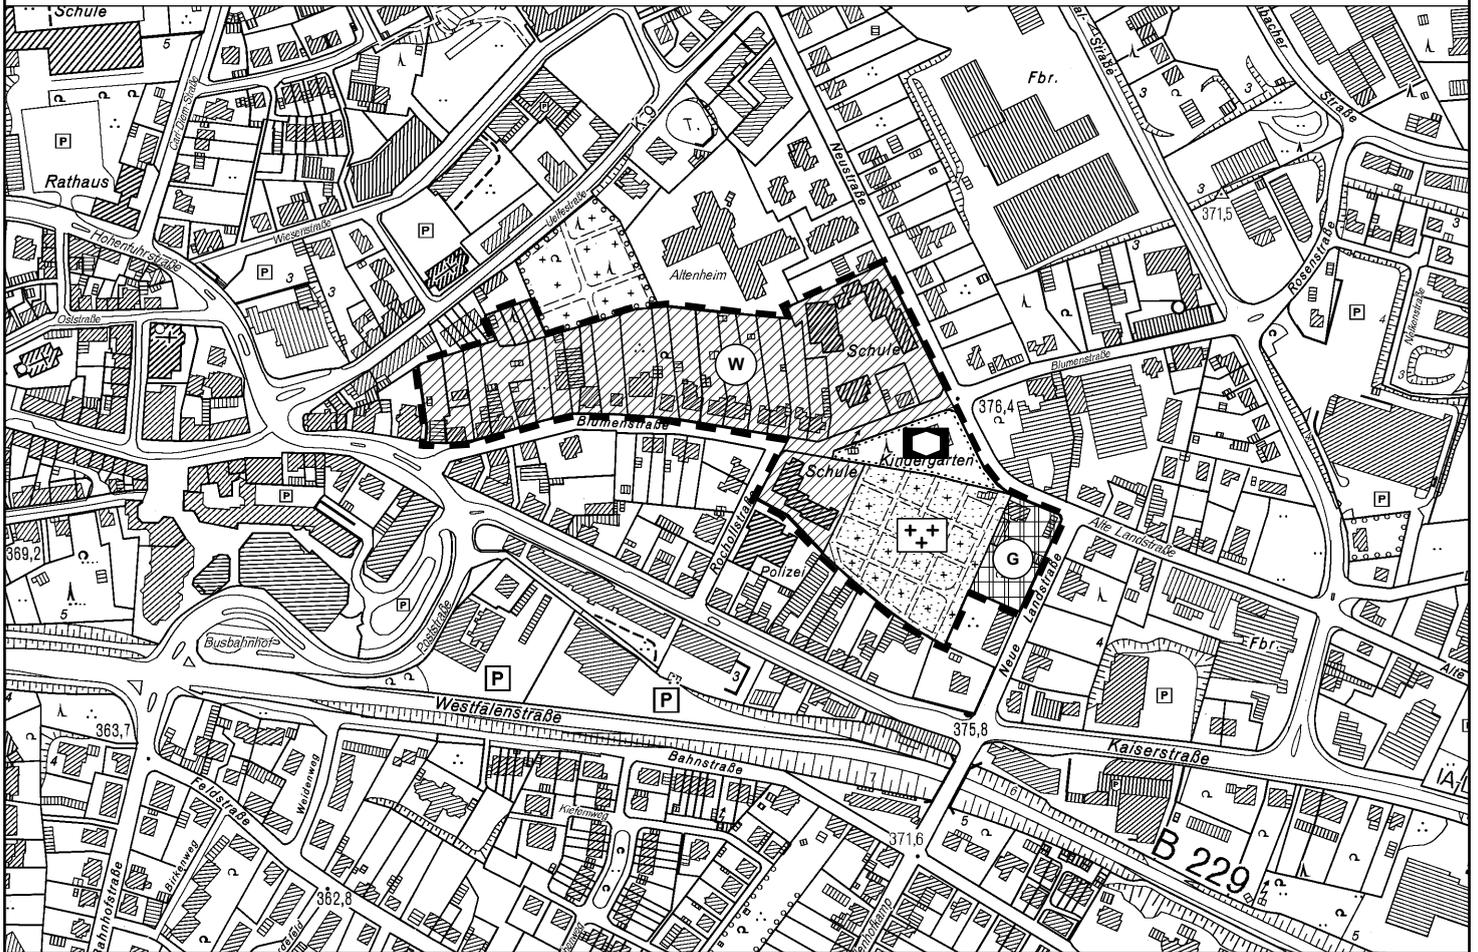

## Darstellungen des Flächennutzungsplans



Wohnbauflächen



Grünflächen



Gewerbebaufläche



Friedhof



Flächen für den Gemeinbedarf  
- Sozialen Zwecken dienende Gebäude  
und Einrichtungen -

## Sonstiges



Abgrenzung des Geltungsbereichs

M. 1:5.000

