




Radevormwald

Stadt auf der Höhe

Bebauungsplan Nr. 29 - Am Keilbecker Weg II. Teil 2. Änderung

Geltungsbereich

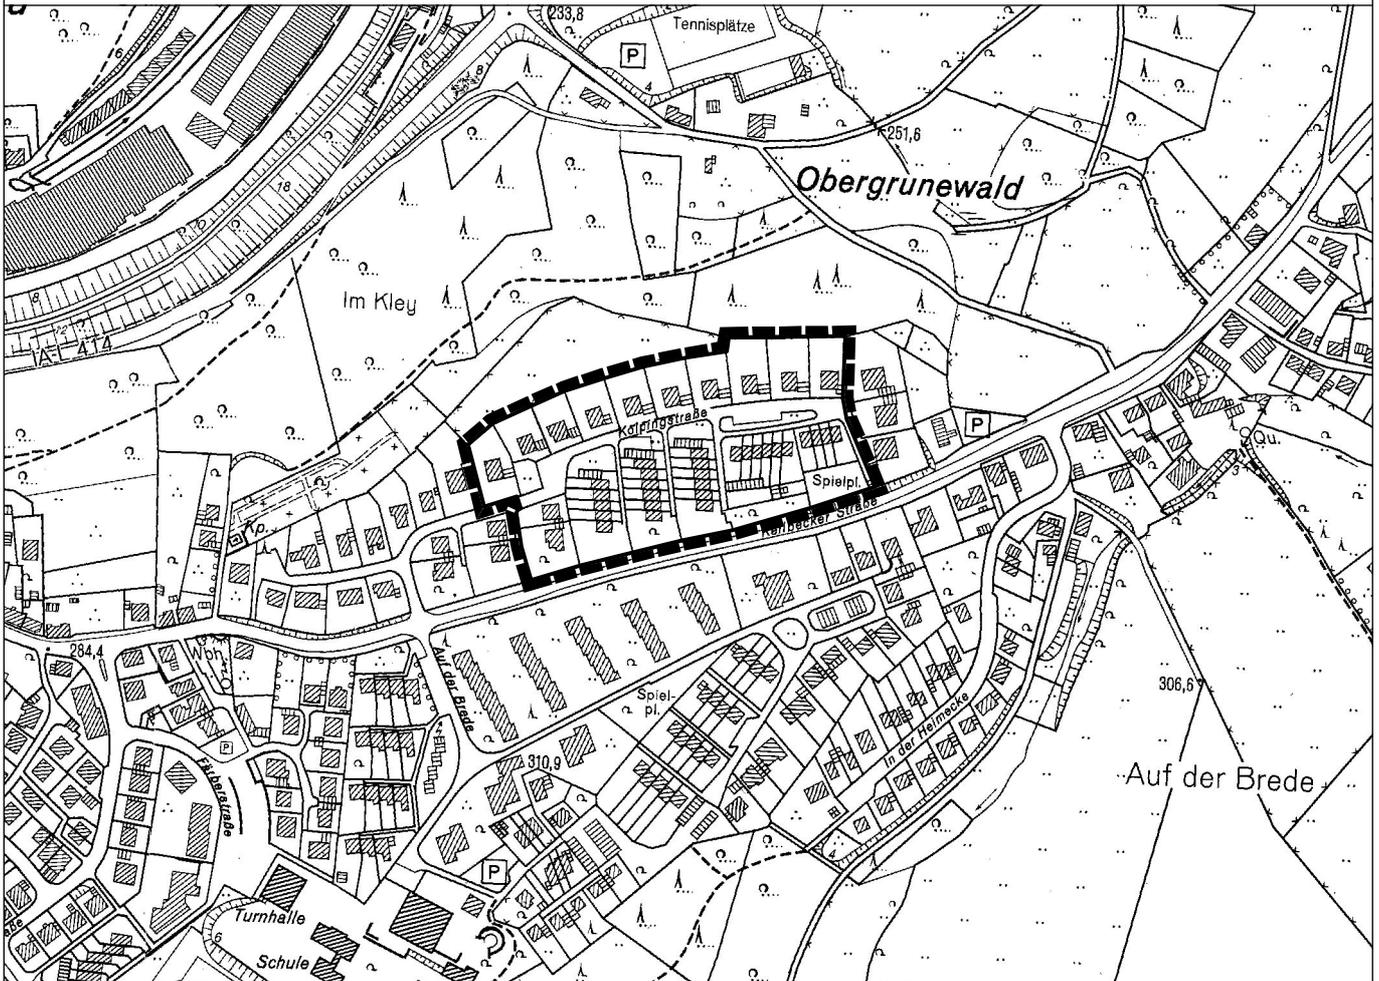

Abgrenzung des Geltungsbereiches

Maßstab 1:5000

