



Oberbergischer Kreis Katasteramt

Moltkestraße 42
51643 Gummersbach

Auszug aus dem Liegenschaftskataster


Flurkarte NRW 1 : 2000

Flurstück: 1311

Flur: 34

Gemarkung: Radevormwald
Siepenstraße, Radevormwald

Erstellt: 01.04.2014

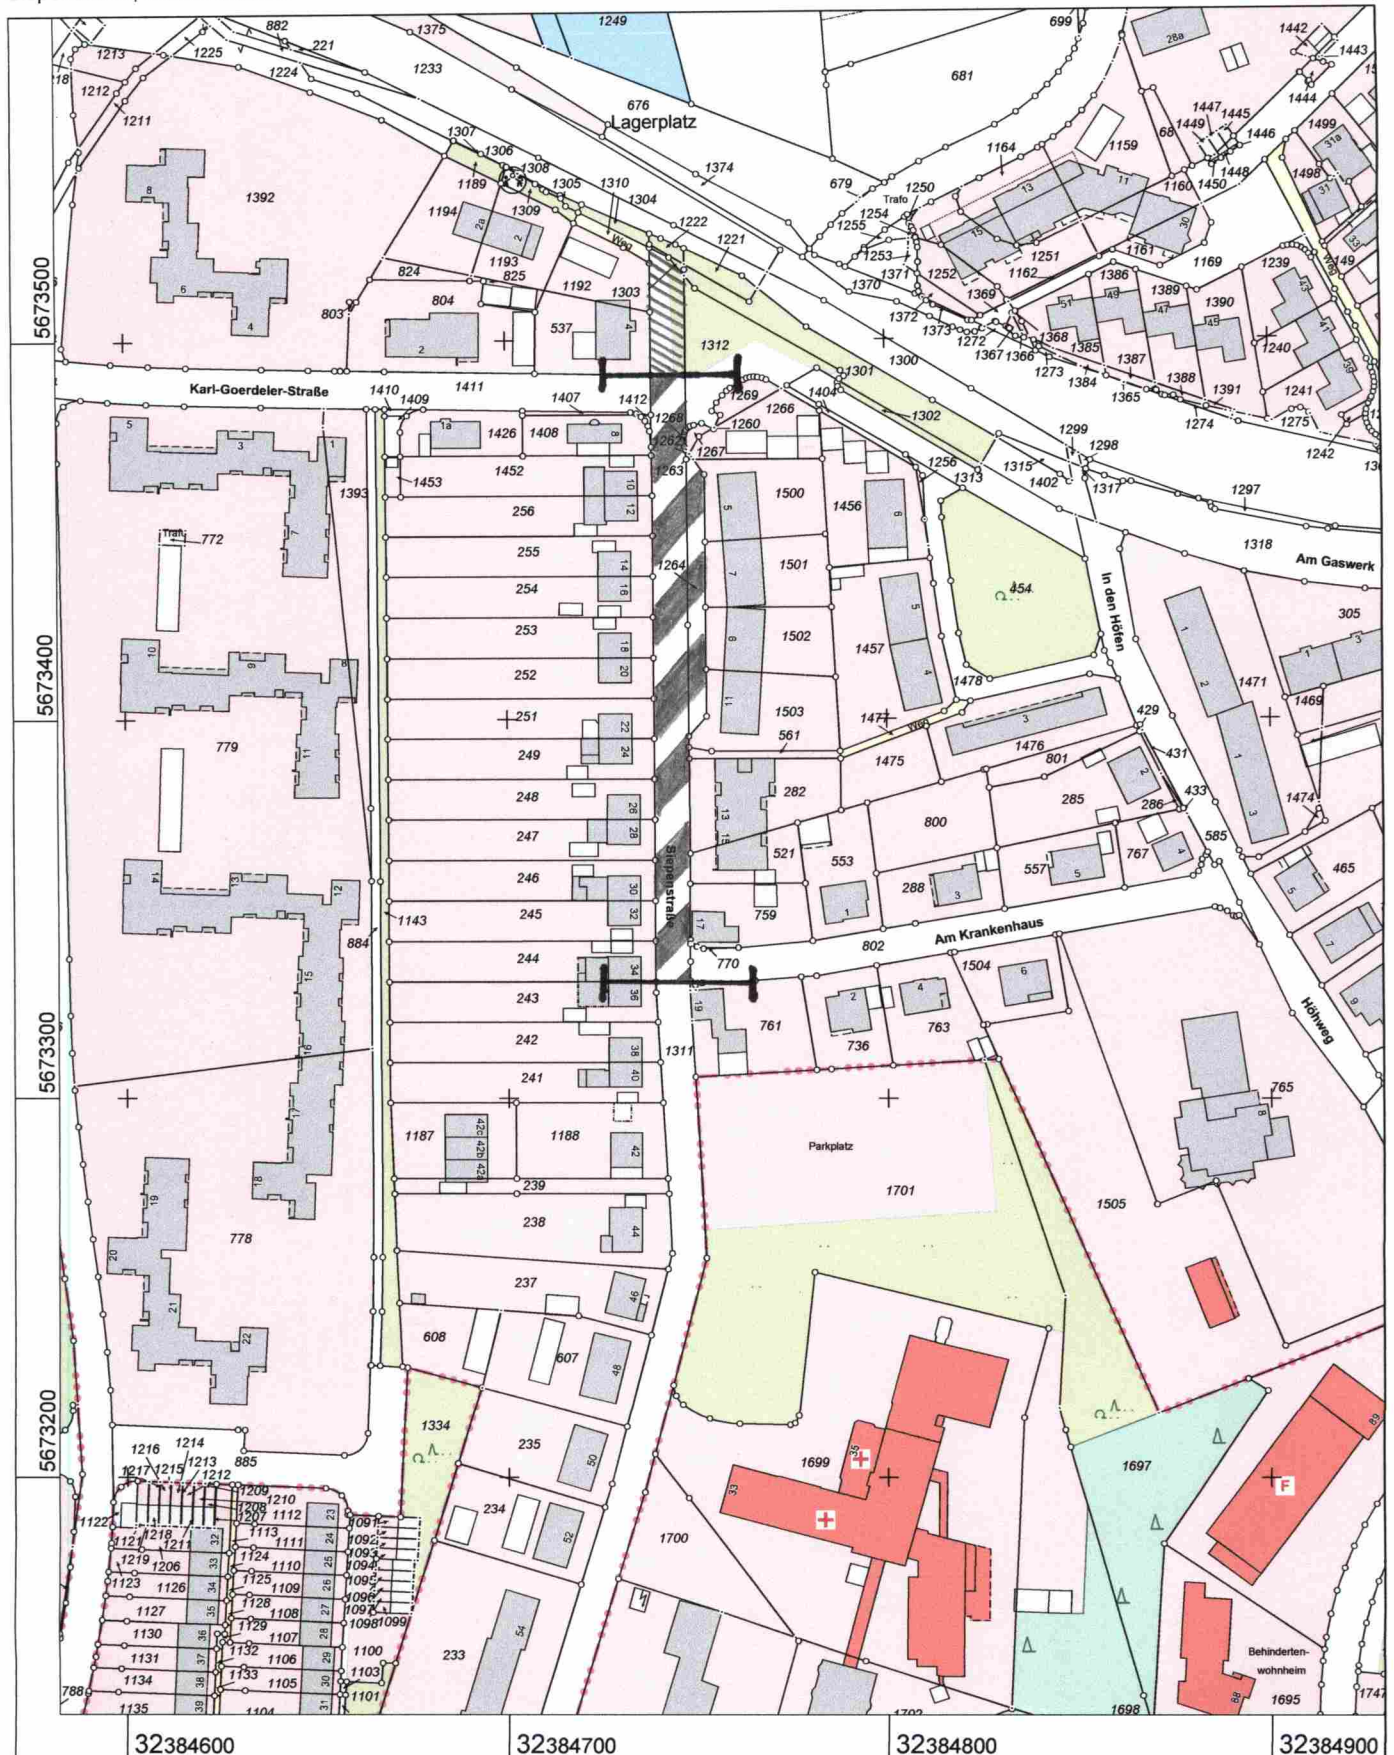

Maßstab 1 : 2000

Gefertigt im Auftrag Oberbergischer Kreis durch:
Gemeinde/Stadt Stadt Radevormwald, Hohenfuhrstraße 13, 42477 Radevormwald

© Oberbergischer Kreis



Teil I



Teil II




Oberbergischer Kreis Katasteramt

Moltkestraße 42
51643 Gummersbach

Auszug aus dem Liegenschaftskataster Flurkarte NRW 1 : 2000

Flurstück: 1433
Flur: 36
Gemarkung: Radevormwald
Siepenstraße, Radevormwald

Erstellt: 01.04.2014

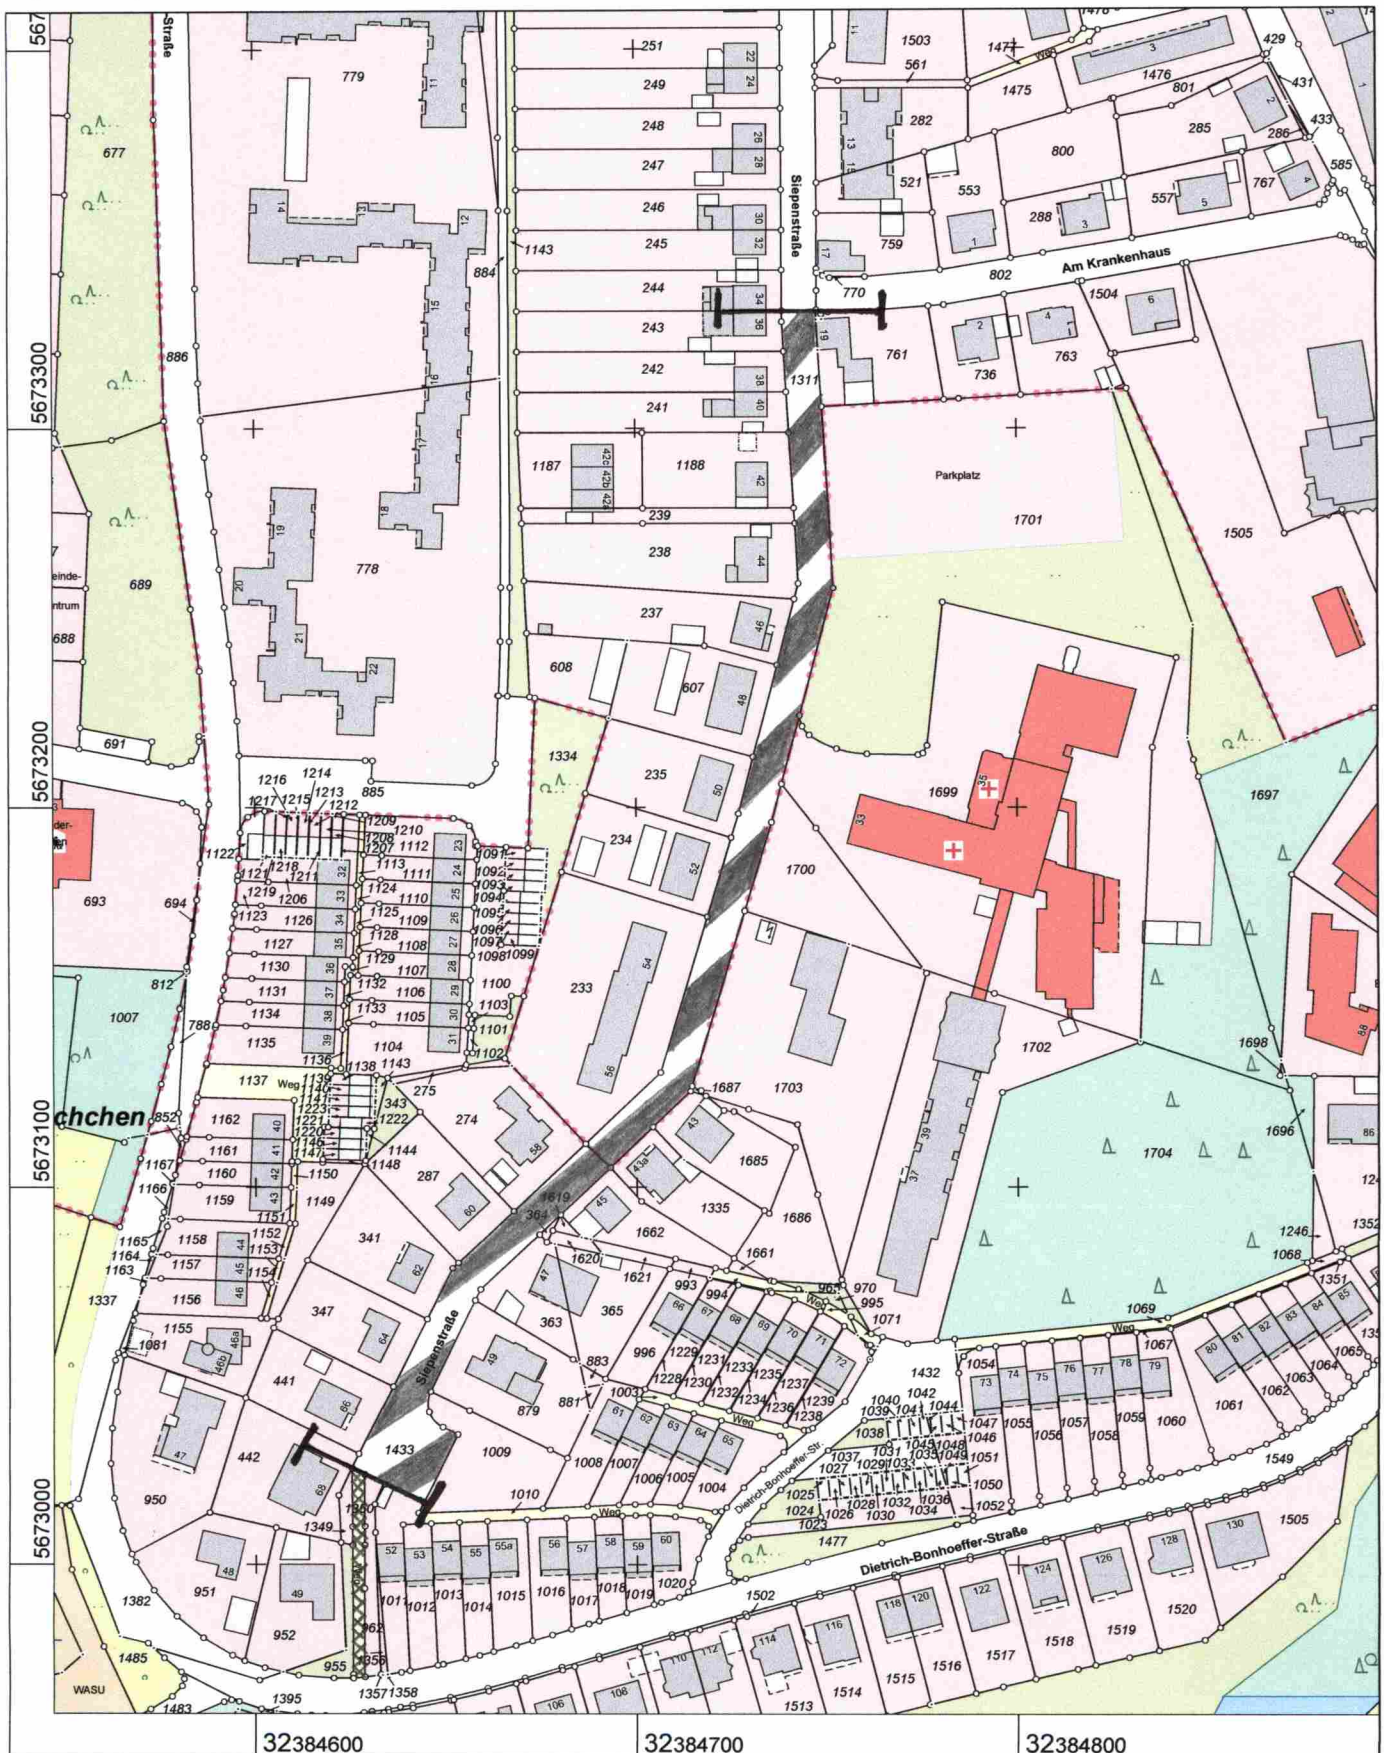

Maßstab 1 : 2000

Gefertigt im Auftrag Oberbergischer Kreis durch:
Gemeinde/Stadt Stadt Radevormwald, Hohenfuhrstraße 13, 42477 Radevormwald

© Oberbergischer Kreis

