Bebauungsplan Nr. 30

Teilfläche zwischen Bergstraße und Fichtenweg
1. Änderung
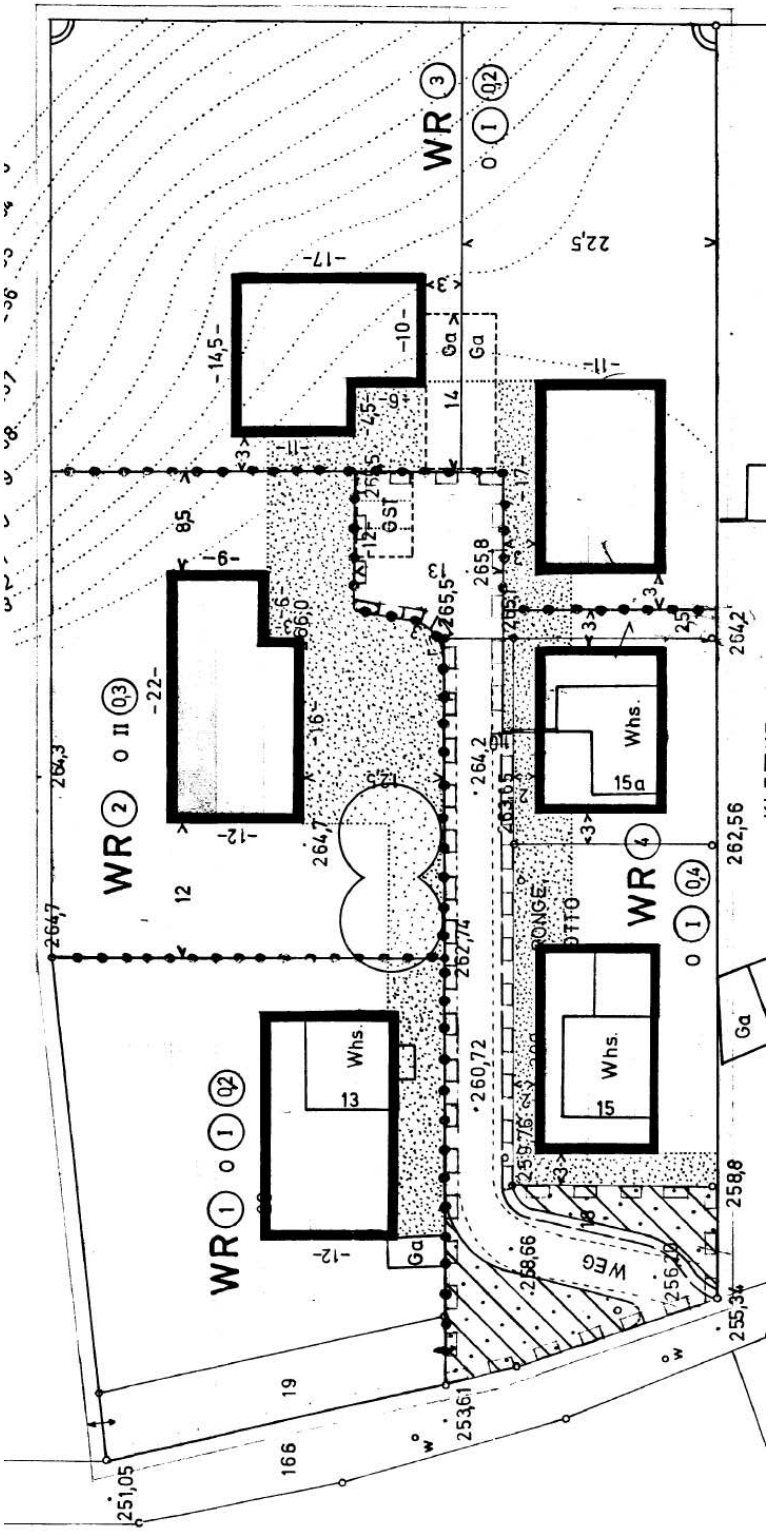
Ursprungsplan (nachrichtlich; ohne Maßstab)