


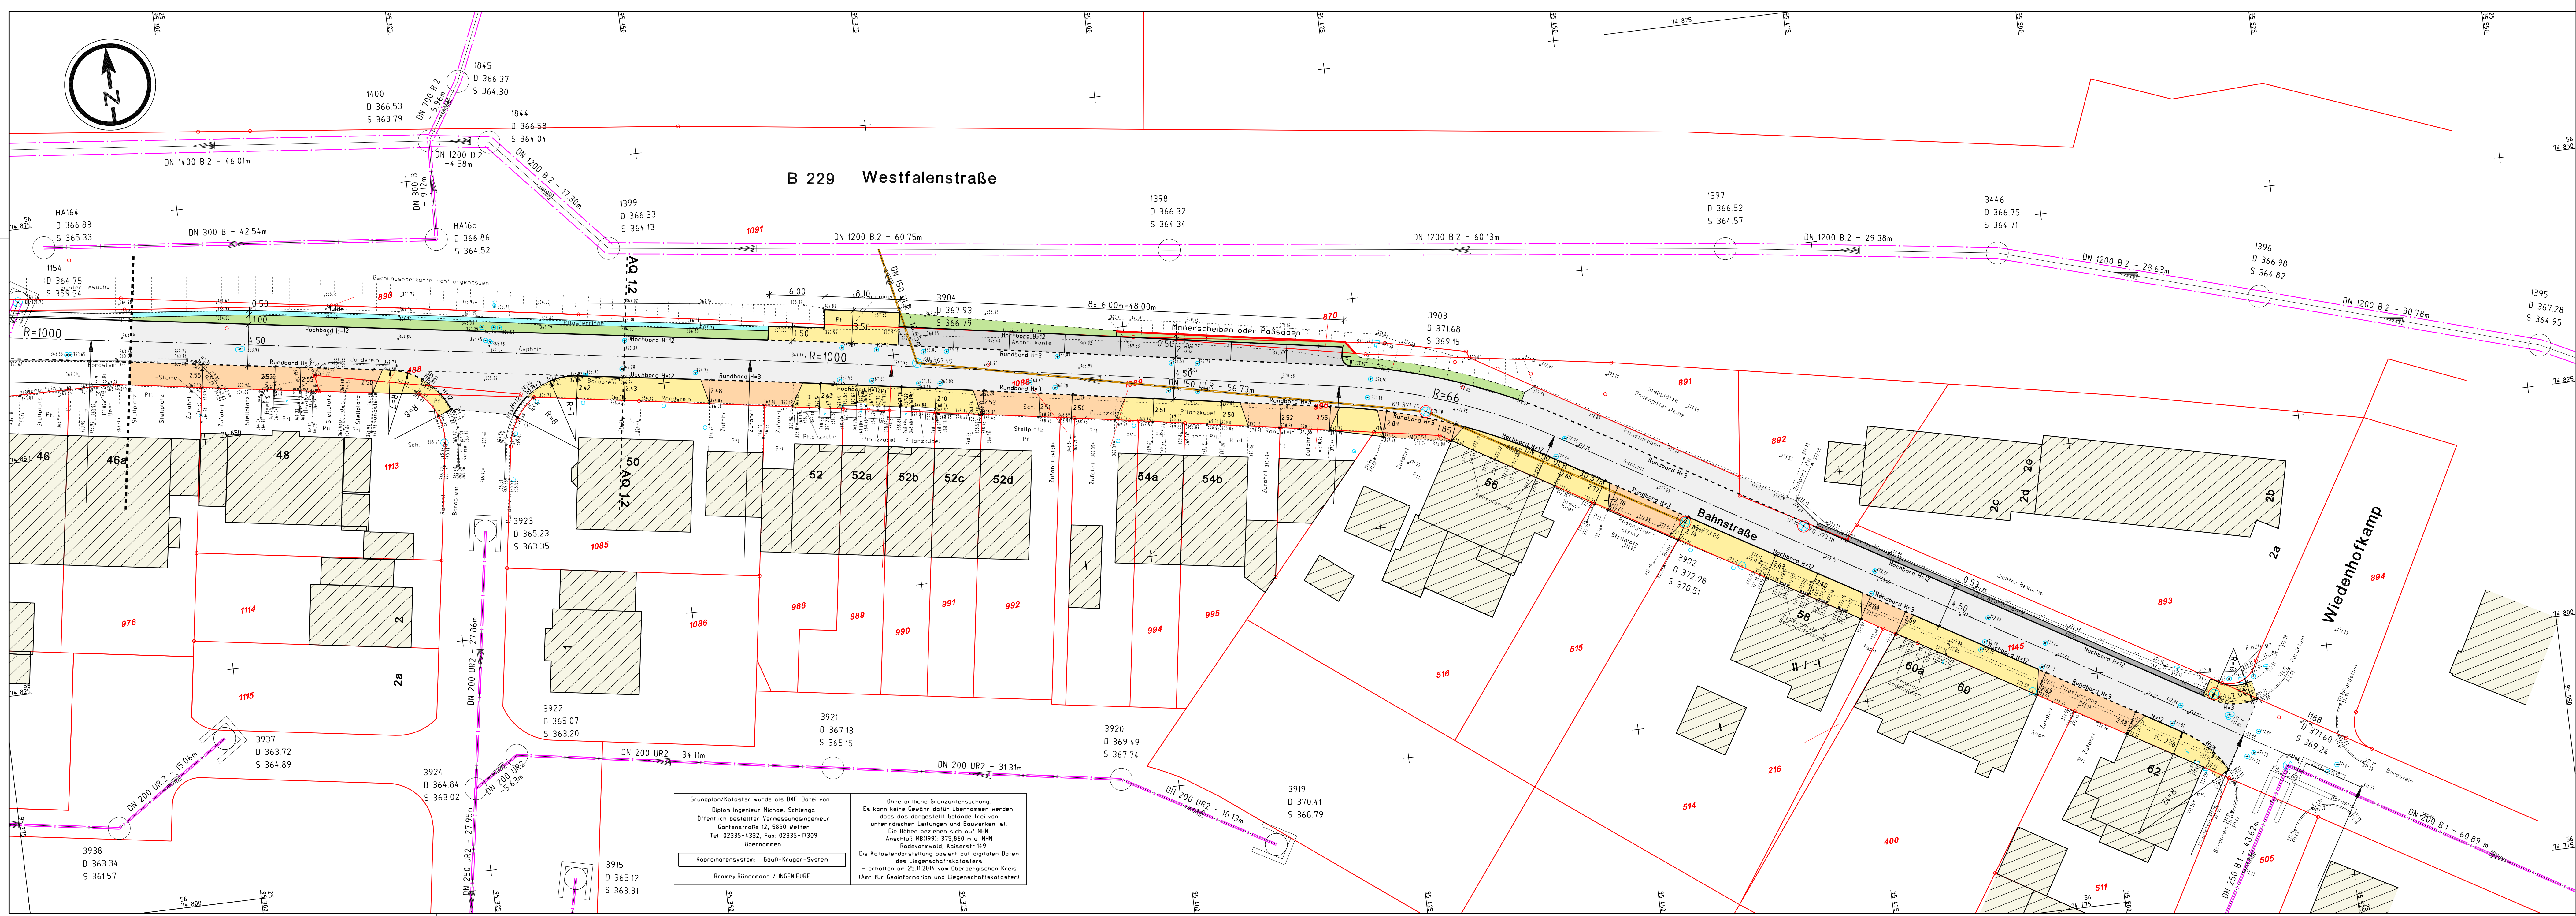

LEGENDE :

- Fahrbahn - Asphalt
- Gehweg - Pflaster
- Zufahrten - Pflaster
- Parken - Pflaster
- Mischfläche - Pflaster
- Schrammbord
- Mulde
- Grün / Angleichungsbereiche
- vorh. Mischwasserkanal *
- vorh. Regenwasserkanal *
- vorh. Schmutzwasserkanal *

* nachrichtlich aus 1:1000 Bestandskarten digitalisiert, dient auschl. zur Übersicht

6		
5		
4		
3		
2		
1		
Nr.	Änderungen / Bemerkungen	Datum Name

VORPLANUNG
Endausbau Bahnstraße

Stadt Radevormwald

Stadt Radevormwald
Hohenfuhstraße 13
42477 Radevormwald
stadt@radevormwald.de
www.radevormwald.de

Bramey.Bünermann / INGENIEURE

Bramey.Bünermann Ingenieure GmbH
Hauert 15
44227 Dortmund
Tel.: 0231 / 999 502-0
Fax: 0231 / 999 502-29

www.b-ingenieurs.de
info@b-ingenieurs.de

Bramey.Bünermann / INGENIEURE

Planbezeichnung	Anlage	Blatt Nr.
Variante 1 - Lageplan 2	1	2
Maßstab	Projekt Nr.	Gezeichnet
1 : 250	0223	Bdl
Plannummer	Datum	Gepf. / B. /
0223EV12.PIC	18.12.2014	Bünermann