


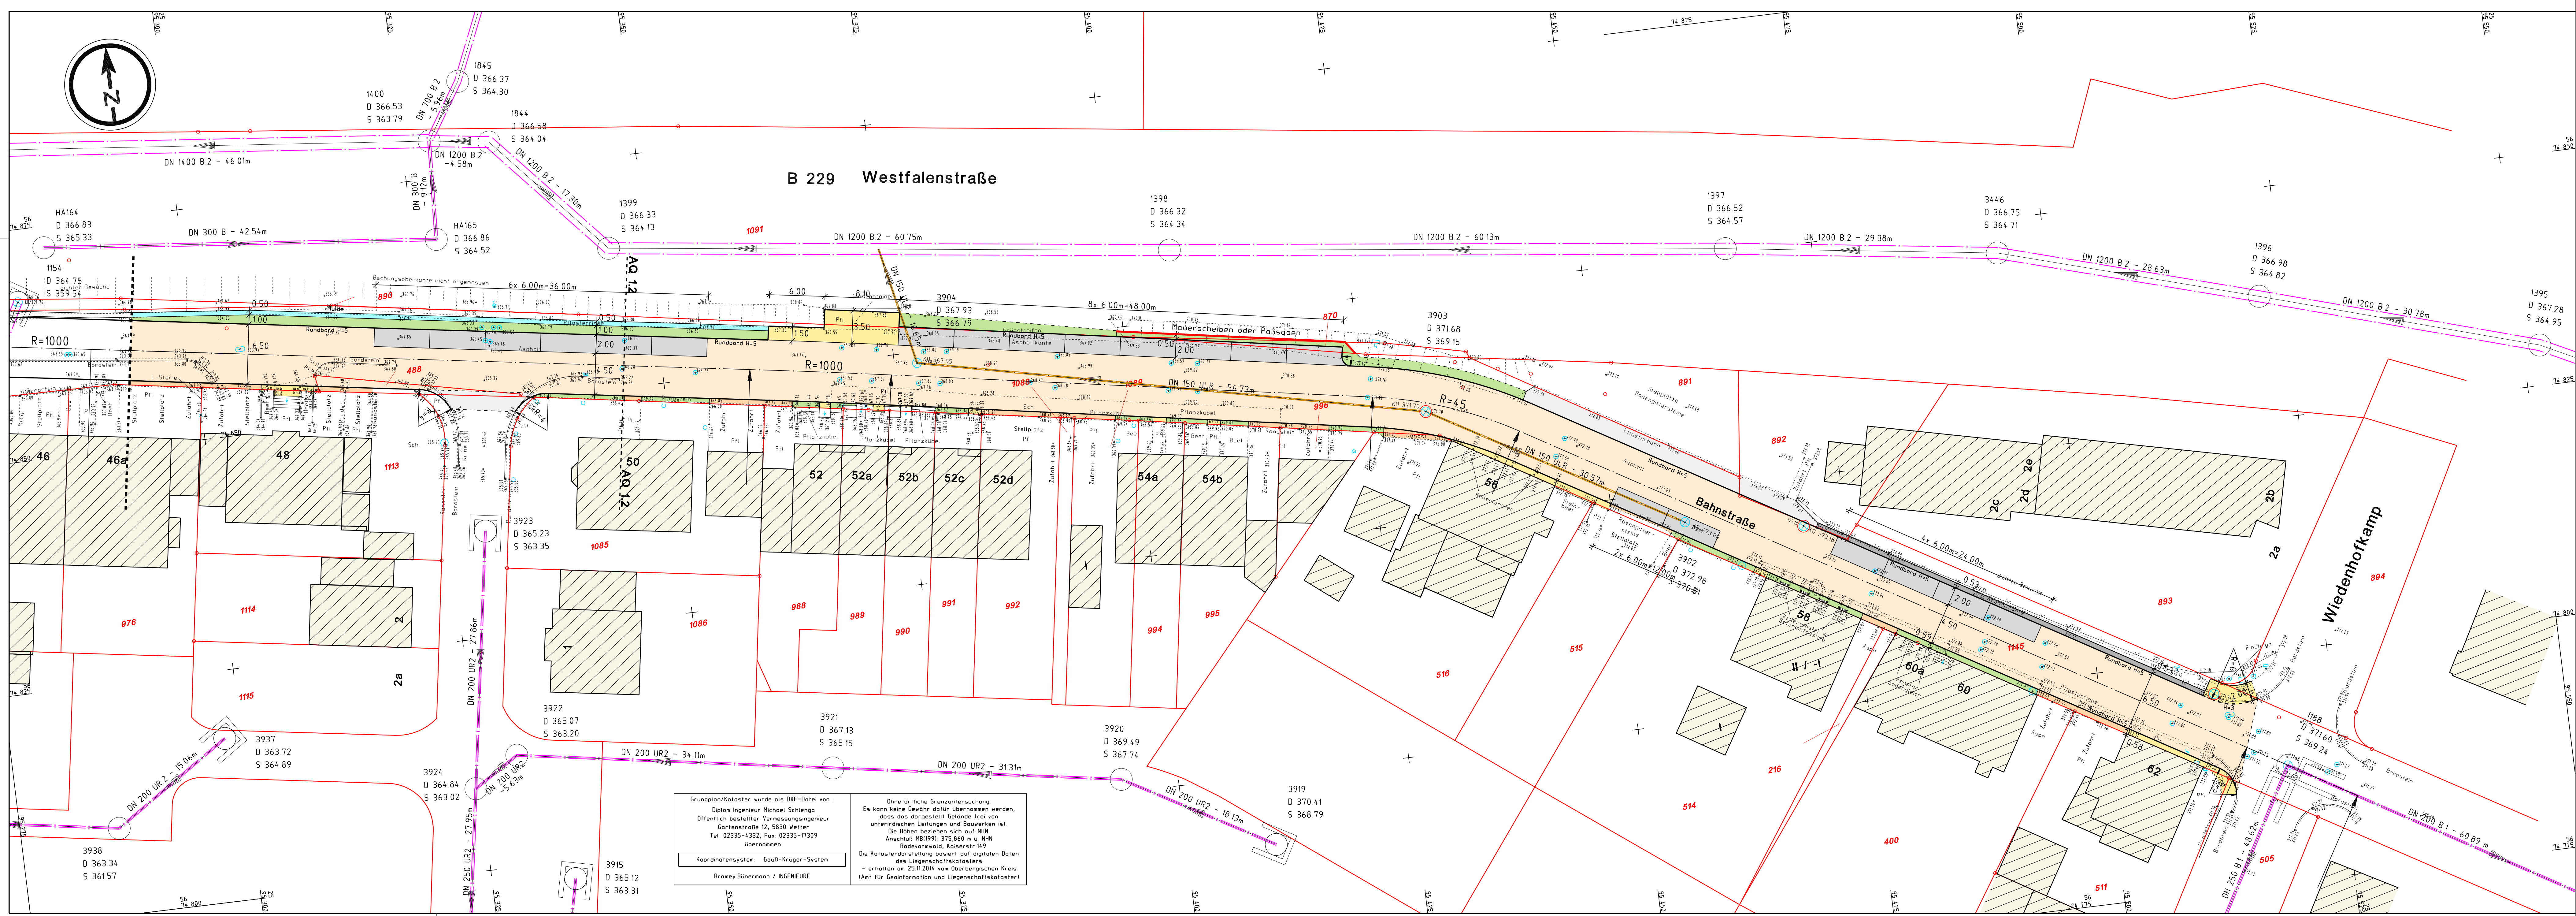

Grundplan/Kataster wurde als DXF-Datei von
Diplom-Ingenieur Michael Schiengs
Öffentlich bestellter Vermessungsingenieur
Gartenstraße 12, 5830 Wetter
Tel: 02335-4332, Fax: 02335-17309
übernommen

Koordinatensystem: Gauß-Krüger-System
Bramey/Bünermann / INGENIEURE

Ohne örtliche Grenzuntersuchung
Es kann keine Gewähr dafür übernommen werden,
dass das dargestellte Gelände frei von
unterirdischen Leitungen und Bauwerken ist.
Die Höhen beziehen sich auf NNH
Anschluß MBI(1990) 375,660 m ü. NNH
Radevormwald, Kaiserstr. 149
Die Katasterdarstellung basiert auf digitalen Daten
des Liegenschaftskatasters
- erhalten am 25.11.2014 vom Oberbergischen Kreis
(Amt für Geoinformation und Liegenschaftskataster)

LEGENDE :

- Fahrbahn - Asphalt
- Fußläufige Angleichungsbereiche - Pflaster
- Überfahrbare Angleichungsbereiche - Pflaster
- Parken - Pflaster
- Mischfläche - Pflaster
- Schrammbord
- Mulde
- Grün / Angleichungsbereiche
- vorh. Mischwasserkanal *
- vorh. Regenwasserkanal *
- vorh. Schmutzwasserkanal *

* nachrichtlich aus 1:1000 Bestandskarten digitalisiert,
dient auschl. zur Übersicht

6		
5		
4		
3		
2		
1		
Nr.	Änderungen / Bemerkungen	Datum Name

VORPLANUNG
Endausbau Bahnstraße

Stadt Radevormwald

Stadt Radevormwald
Hohenfuhrstraße 13
42477 Radevormwald
stadt@radevormwald.de
www.radevormwald.de

Bramey.Bünermann / INGENIEURE

Bramey.Bünermann Ingenieure GmbH
Hauert 15
44227 Dortmund
Tel.: 0231 / 999 502-0
Fax: 0231 / 999 502-29

www.b-ingenieurs.de
info@b-ingenieurs.de

Bramey.Bünermann / INGENIEURE		Datum	Unterschrift
Planbezeichnung	Variante 2 - Lageplan 2		
Anlage	1	Blatt Nr.	4
Maßstab	1 : 250	Projekt Nr.	0223
Plannummer	0223EV22.PIC	Datum	18.12.2014
Gezeichnet	Bbl	Gepflicht	Bünermann