Bebauungsplan 42 a - Stadtkern
(Ursprungsplan, ohne Maßstab)
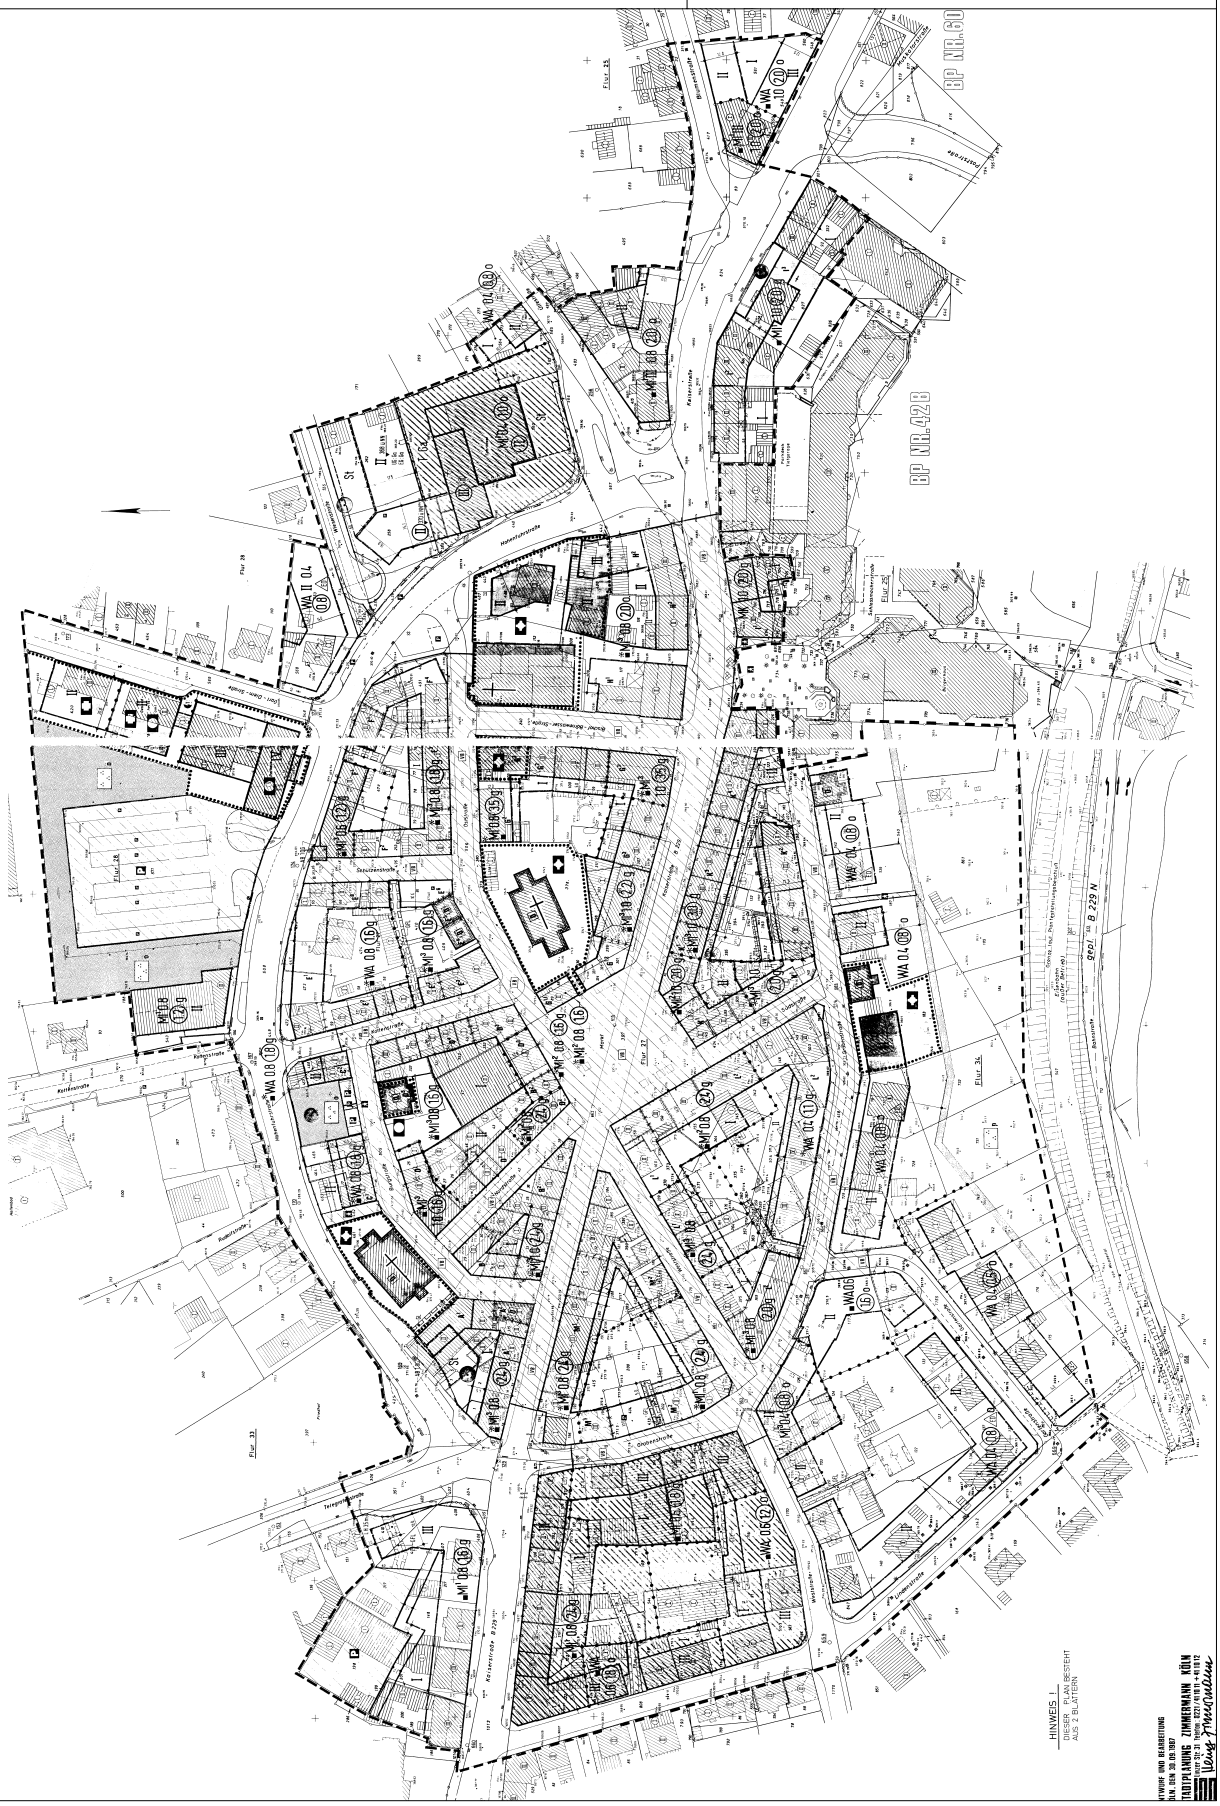
Stadt Radevormwald
Fachbereich Stadtplanung und Umwelt