



Ansicht von Süden

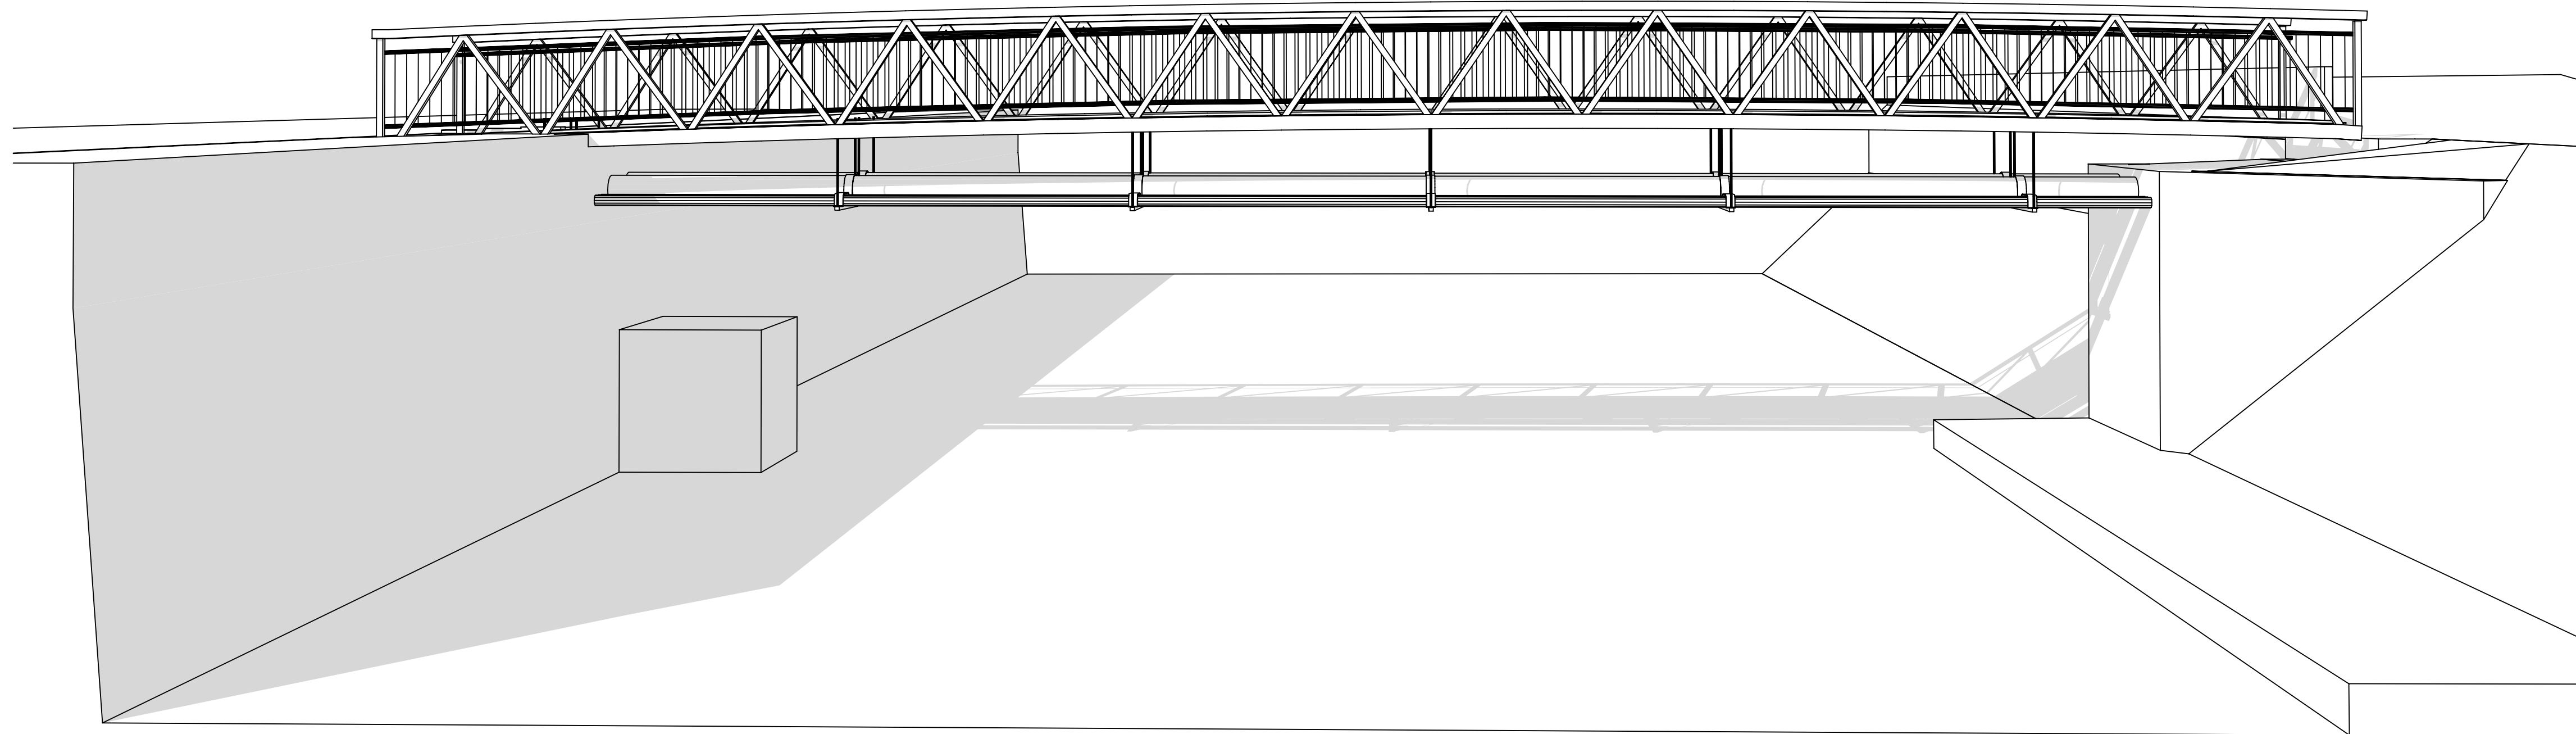


Querschnitt Fußgängerbrücke NEU, M.1:25

mit Ansicht neues Brückenaufleger West
(ohne vorh. und verbleibende Unterbauten)


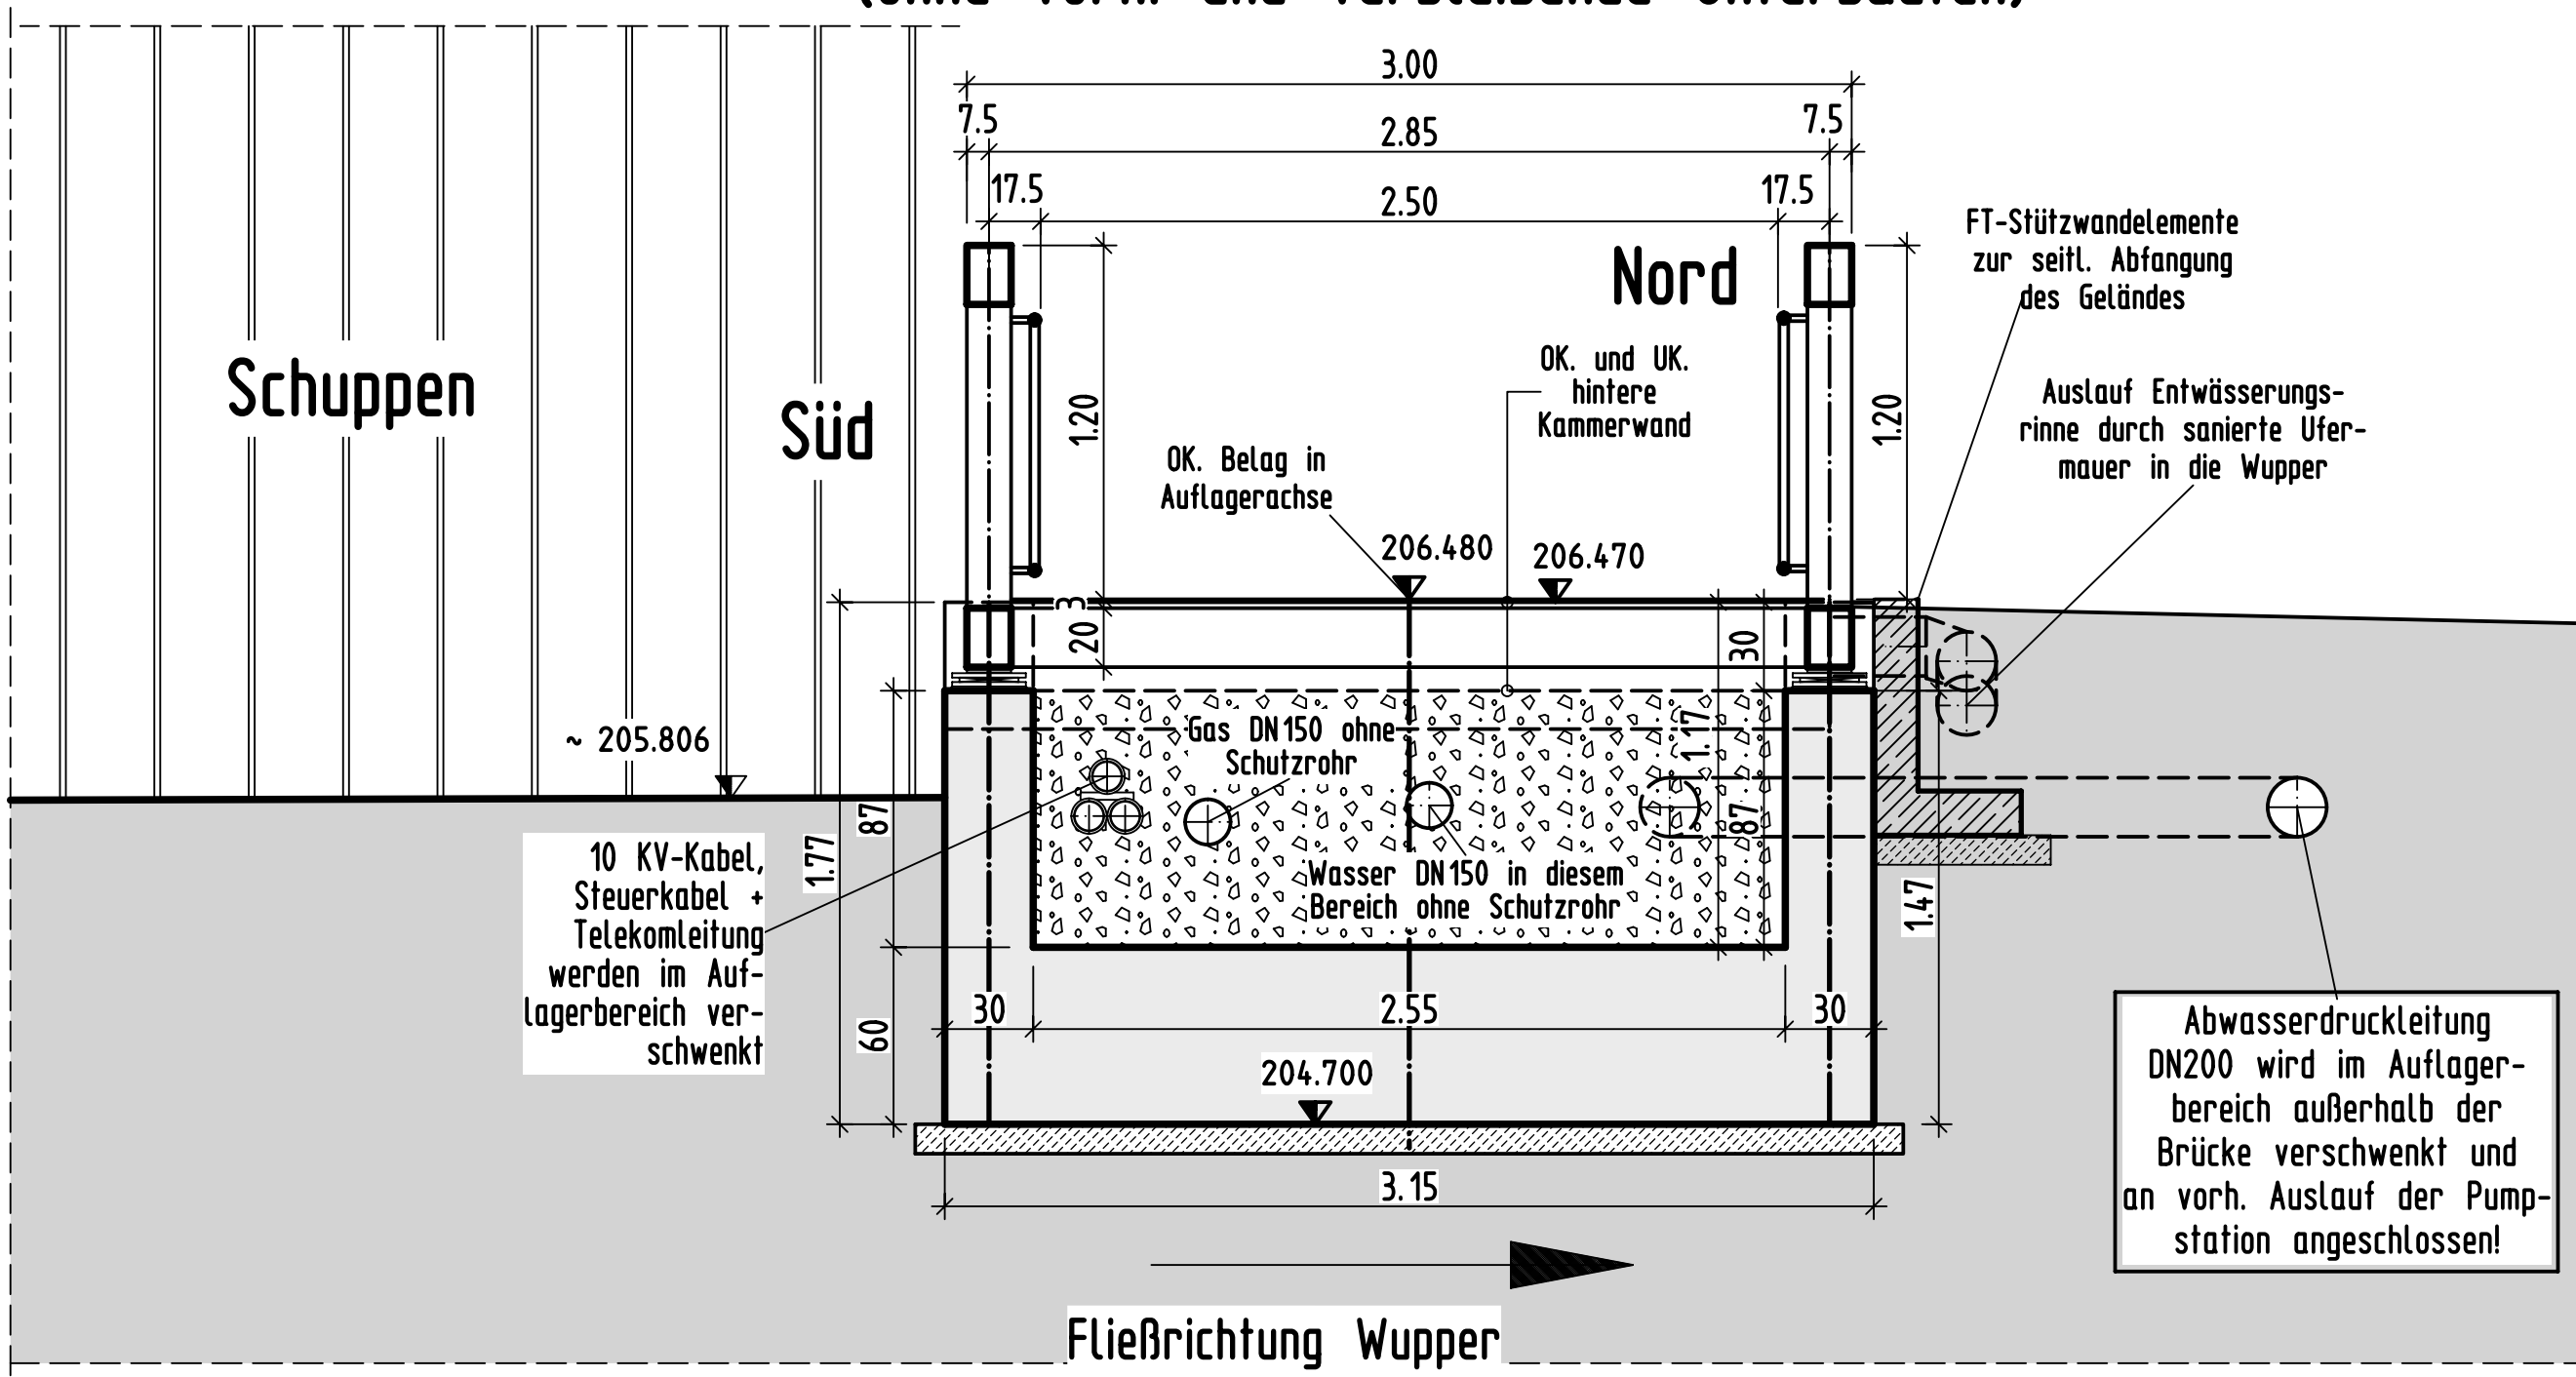


Längsschnitt in Brückenachse, Blick nach Norden, M.1:50

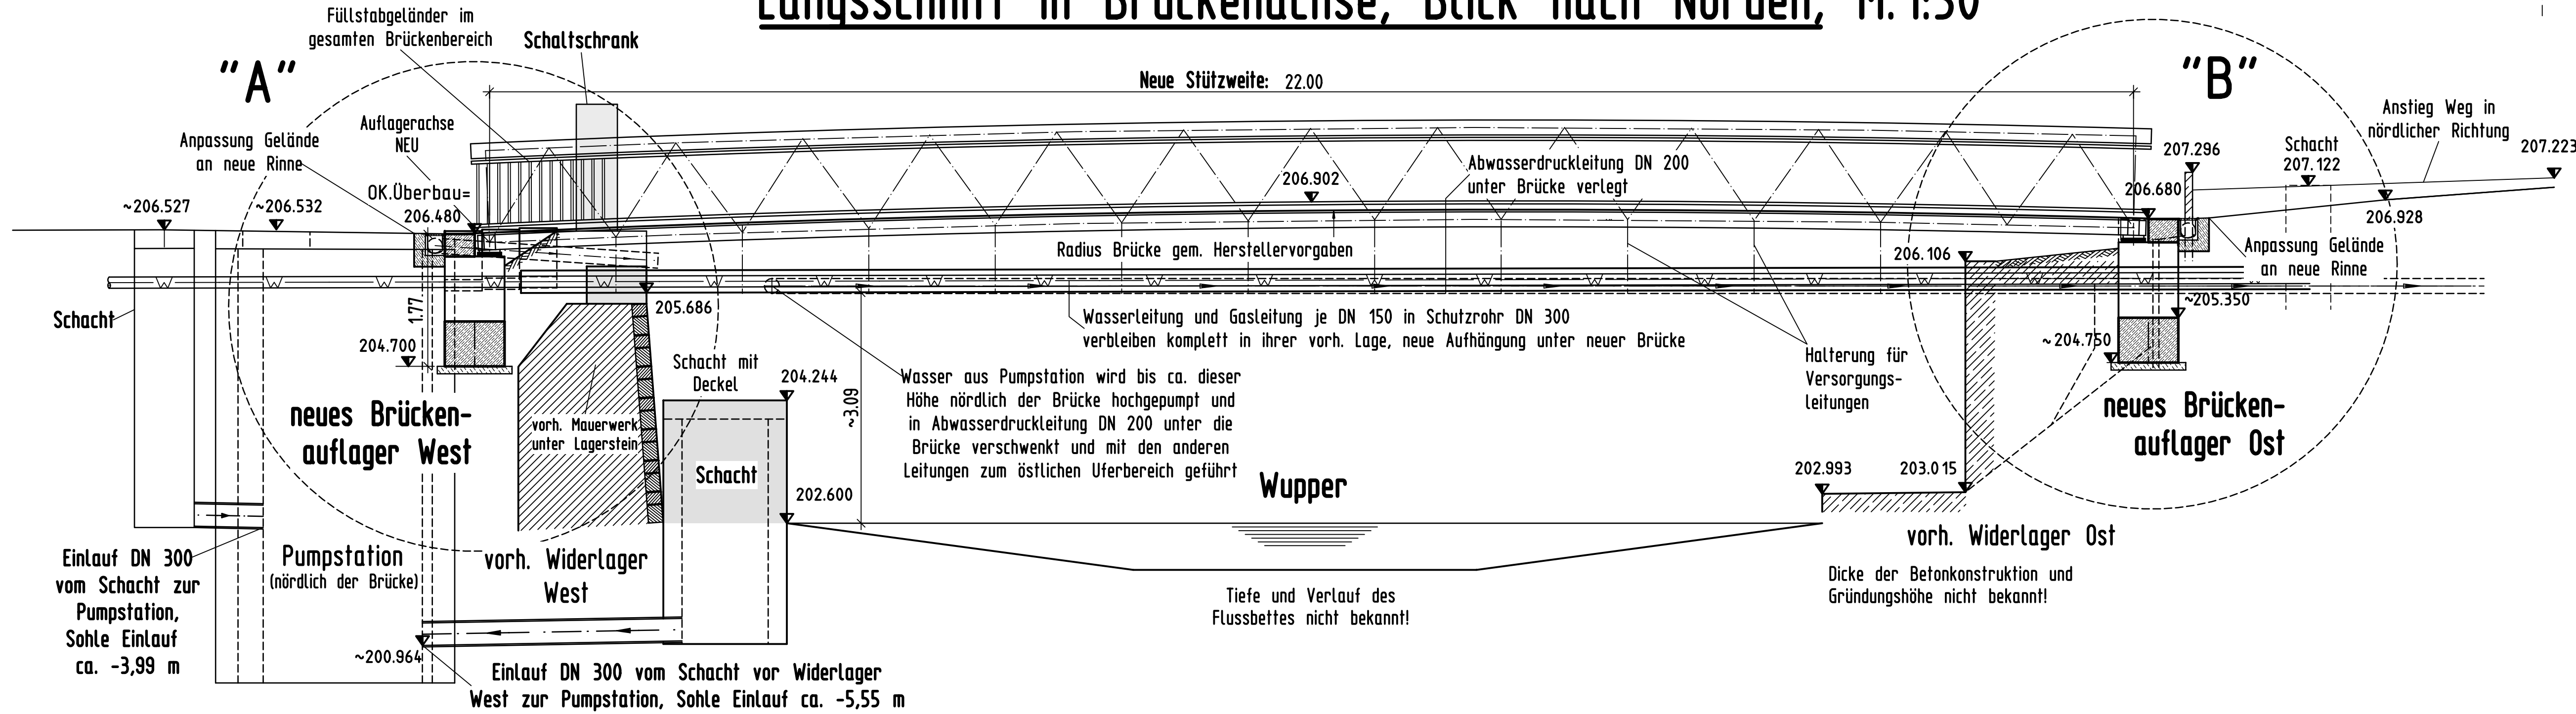

Querschnitt Fußgängerbrücke NEU, M.1:25

in Brückenmitte, Blickrichtung West

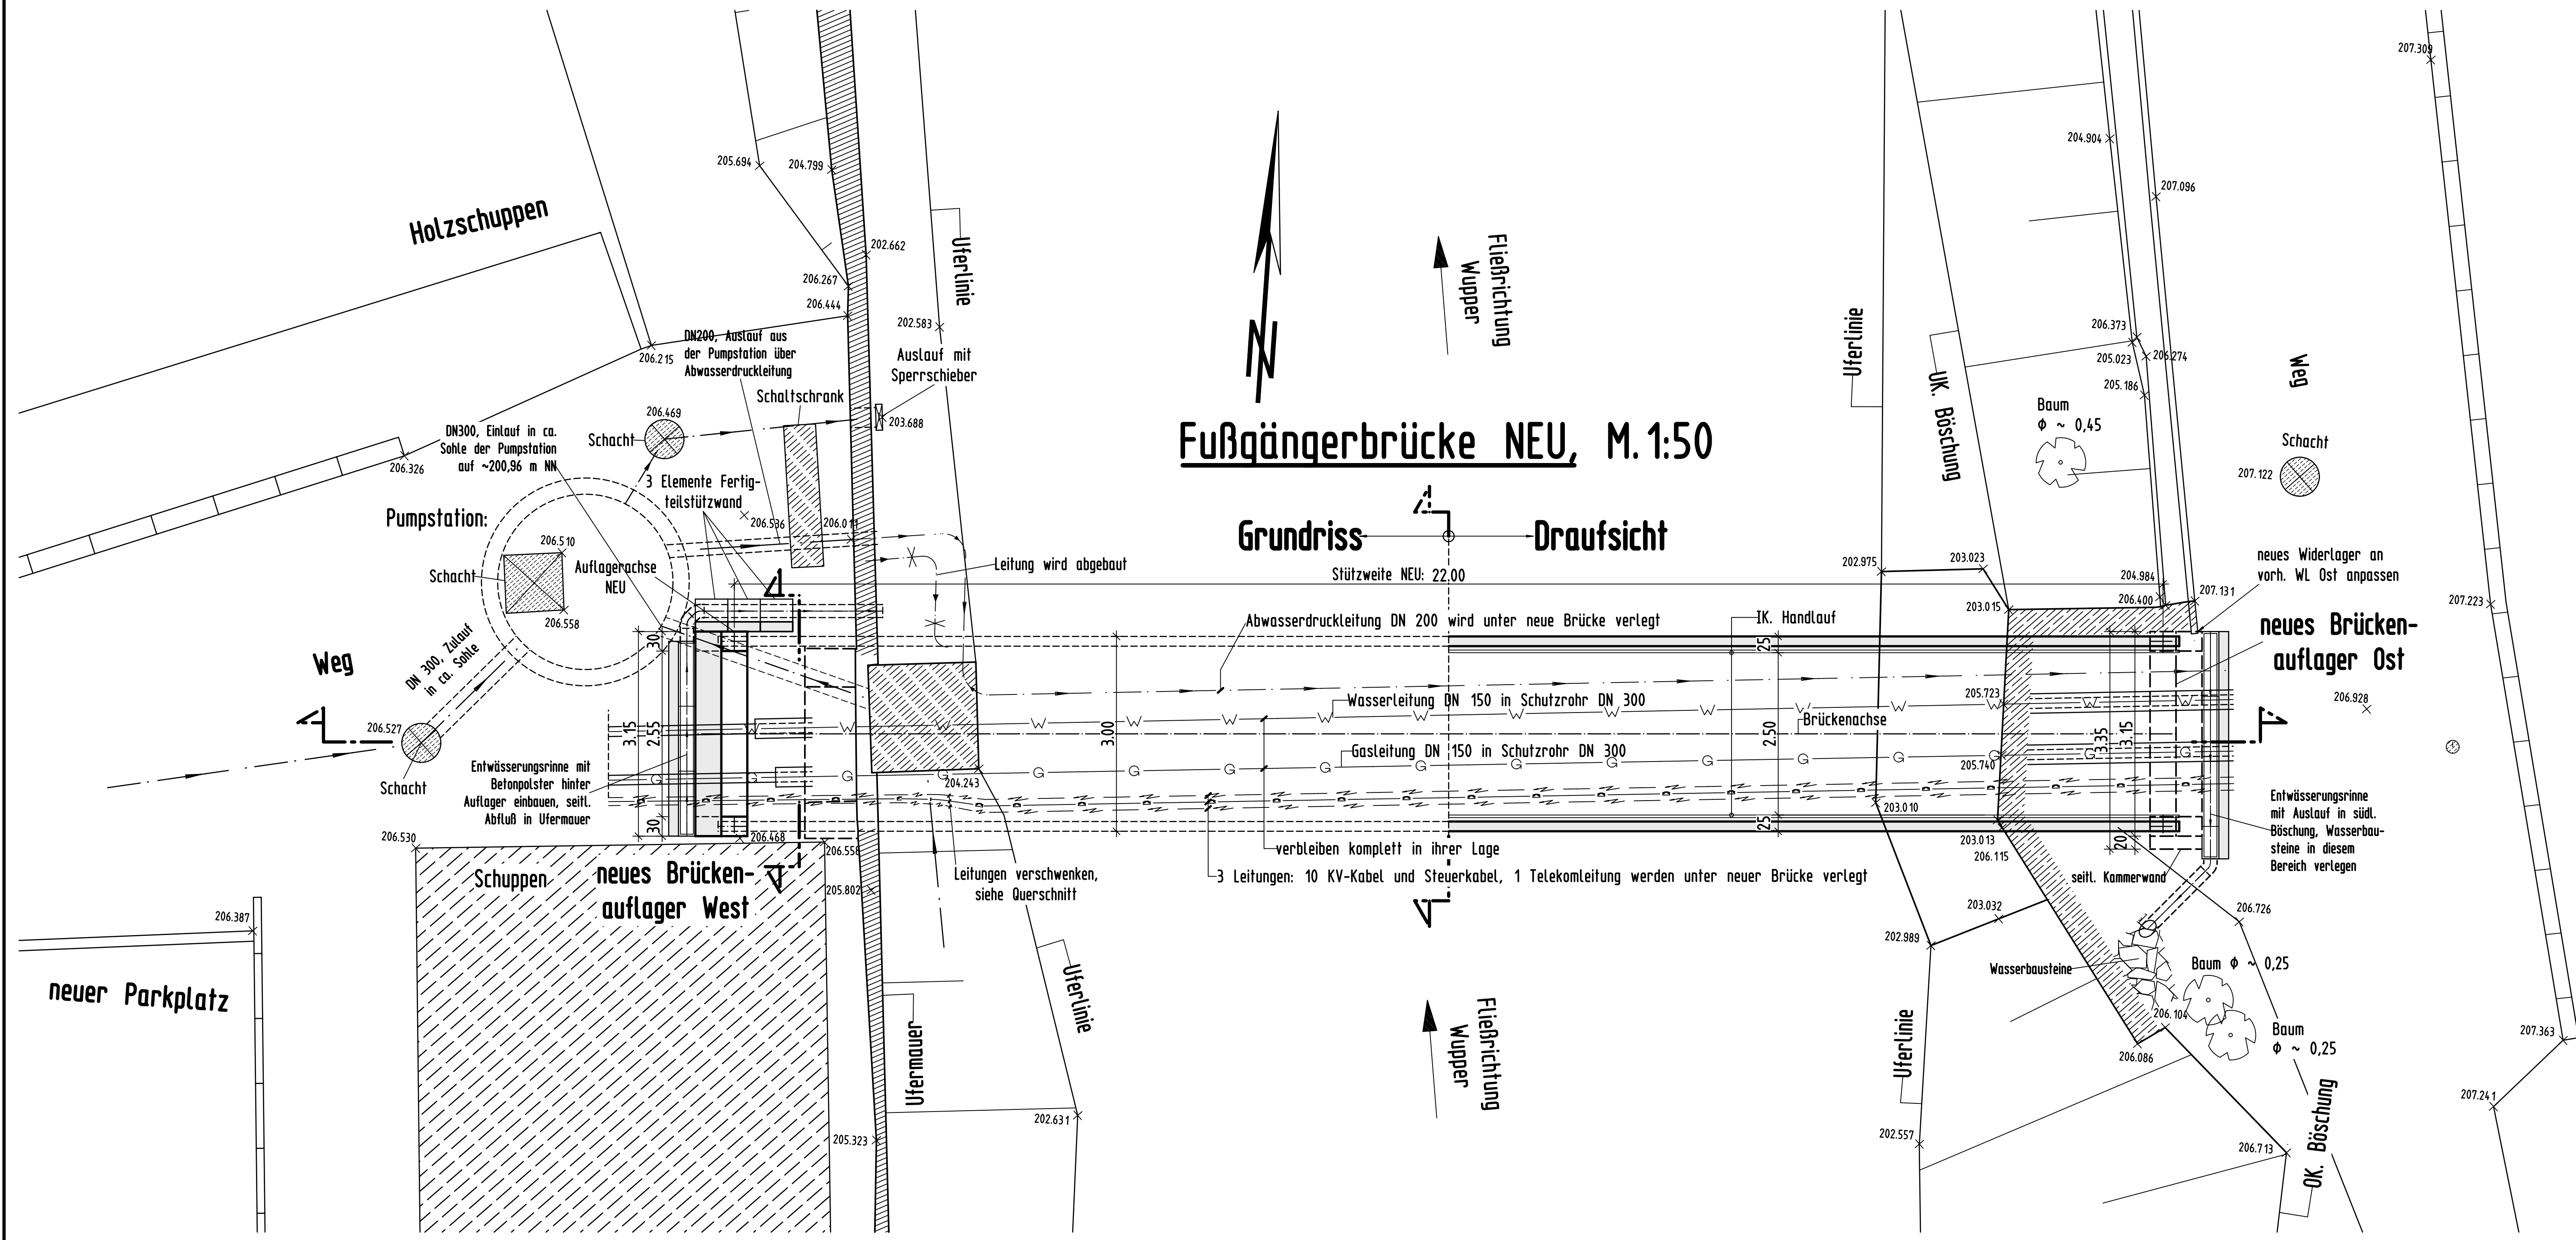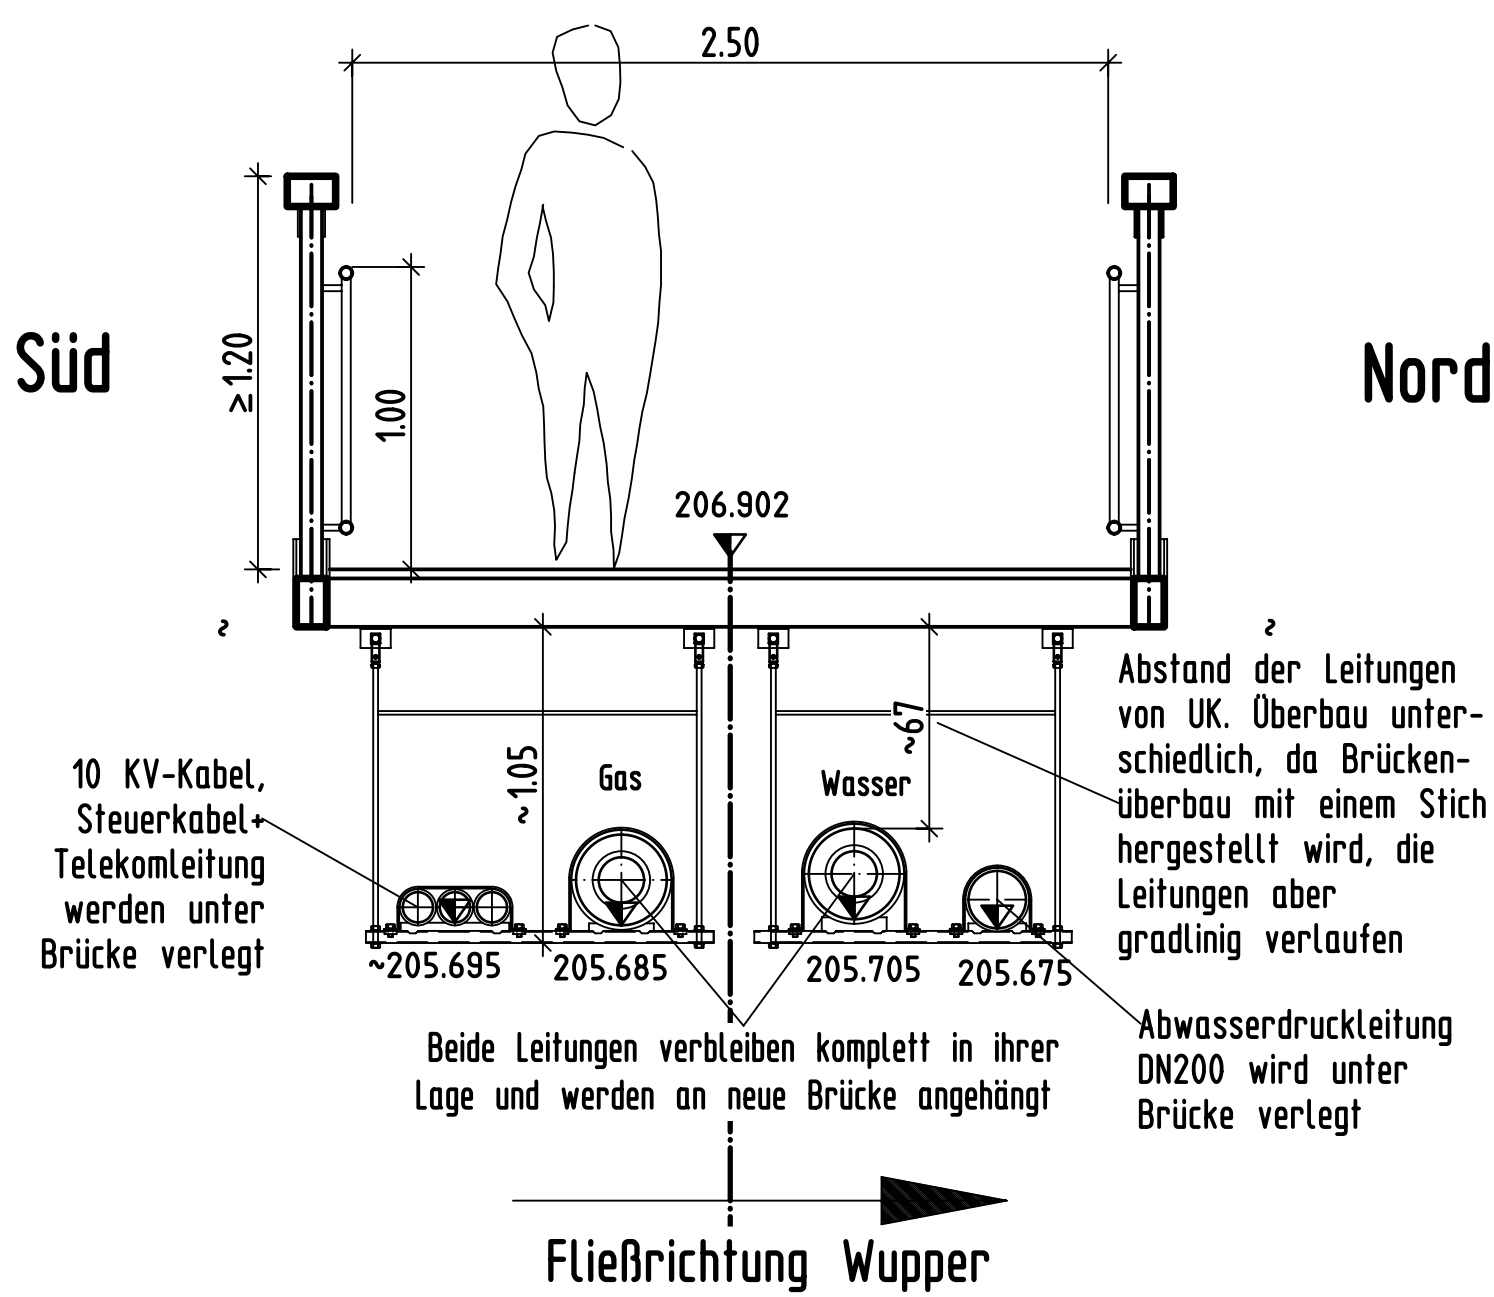

Index				
Stempel der Stadt Radevormwald				
VORABZUG				
Bauvorhaben: Erneuerung Wegeverbindung Wülting				
Bauherr: Radevormwald Stadt auf der Höhe				
Entwurf: Ingenieurgesellschaft für Planen und Bauen mbH				
Plandarstellung: Übersicht Brücke NEU: Ansichten, Details				
Maßstab	Datum	Name	Projekt-Nr.	Zeichnungs-Nr.
bearb.	06.05.2013	Wg	G 12.13	EN 02
gez.	06.05.2013	Sa		
gepr.	06.05.2013	Wg		