Anlage 5: Untergeschoss
Stadt Radevormwald - Bildungs- und Begegnungsräume zur Integration

Integration durch Bildung und Begegnung mit dem Schwerpunkt frühkindliche und außerunterrichtliche Bildung sowie Begegnungsstätte für Jugendliche/ junge Erwachsene.

Legende Grundriss-Plan

Kindertageseinrichtung

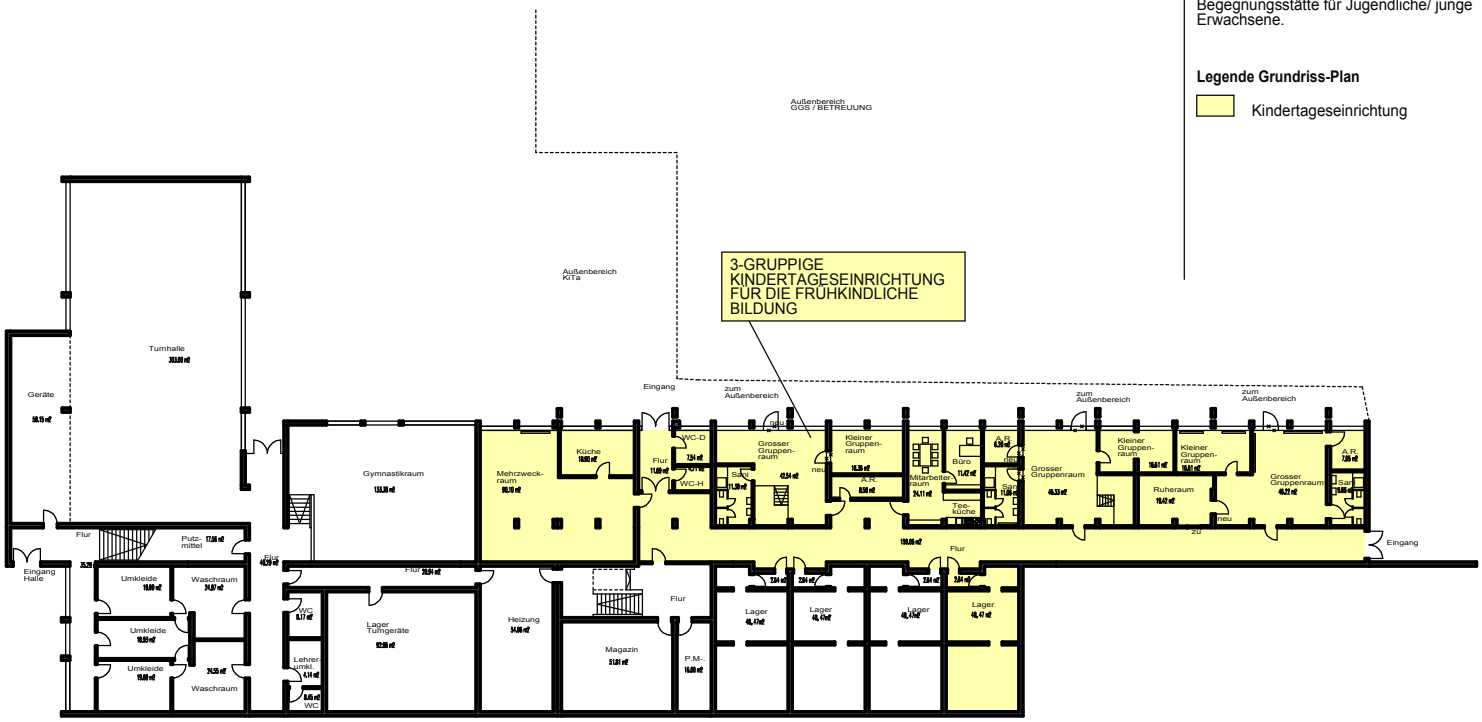

UNTERGESCHOSS

Grundschule Stadt
Carl-Diem-Str. 9 - 11
42477 Radevormwald

April 2016
Untergeschoss