



Obergeschoss

M=1:100

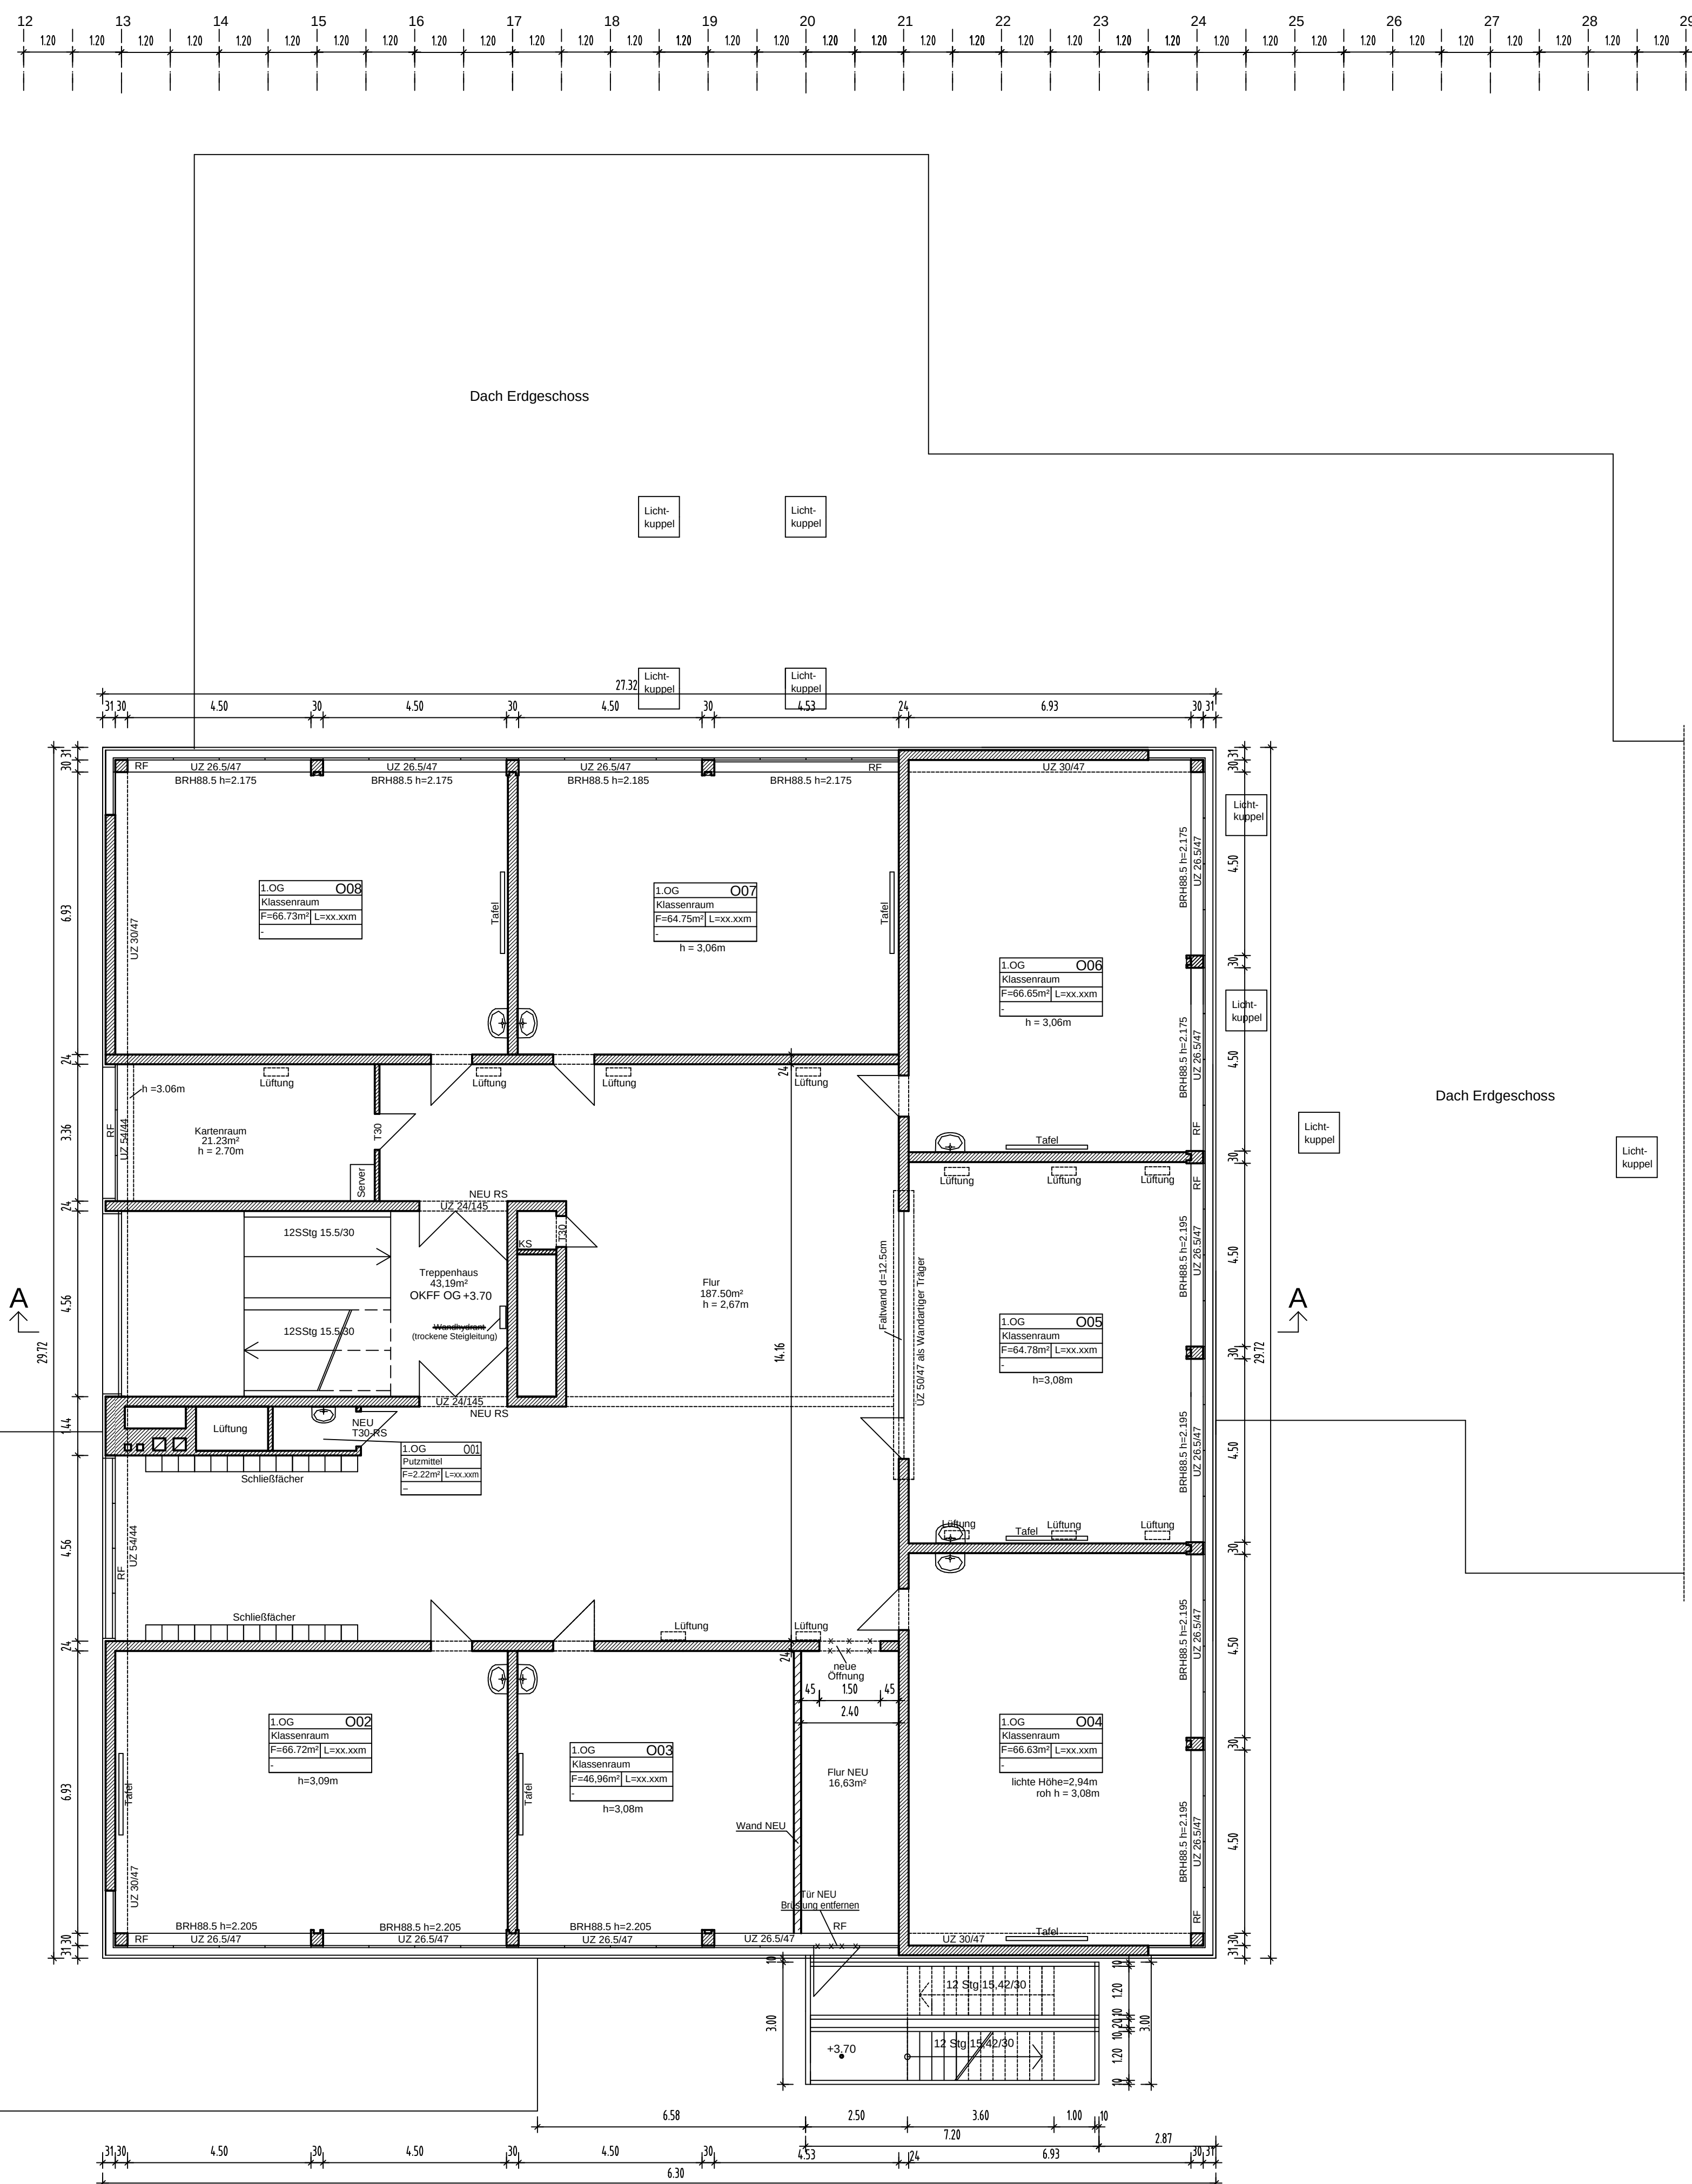

RF=Rettungsfenster
lichtes Öffnungsmaß 0,90*1,20m
Brüstungshöhe < 1,20
d.T= dichtschießende Tür
RM=Rauchmelder
FL= Feuerlöscher

Bestand
NEU

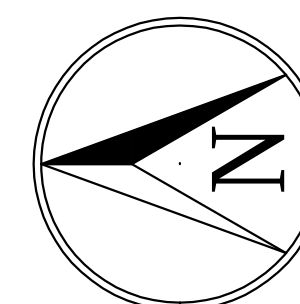

Sonderbau

Bauantrag vom 14.03.2017

BAUVORHABEN : Brandschutztechnische Ertüchtigung eines Schulgebäudes
Realschule Radevormwald Hermannstraße 26
42477 Radevormwald
BAUHERR : Stadt Radevormwald
Gebäudewirtschaft
Hohenfuhstraße 13 42477 Radevormwald

ZEICHNUNG : Obergeschoss				PROJEKT-NR.:
				214-147
INDEX	DATUM	ZEICHNER	LAGE DES BAUVORHABENS	PLANNAMEN :
-	14.03.2017	Y.Stank	GEMARKUNG: Radevormwald	A-4
			FLUR: 31	INDEX:
			FLURSTÜCK: 251	-

Ingenieurbüro für Baustatik
Dipl.-Ing. Roland Huckenbeck

Max-Planck-Str. 1
42477 Radevormwald

Tel. (02195) 91916-0
Fax (02195) 91916-5
http://www.ing-huckenbeck.de



Beratender Ingenieur iK Bau NW
Mitgliedsnummer 102356