

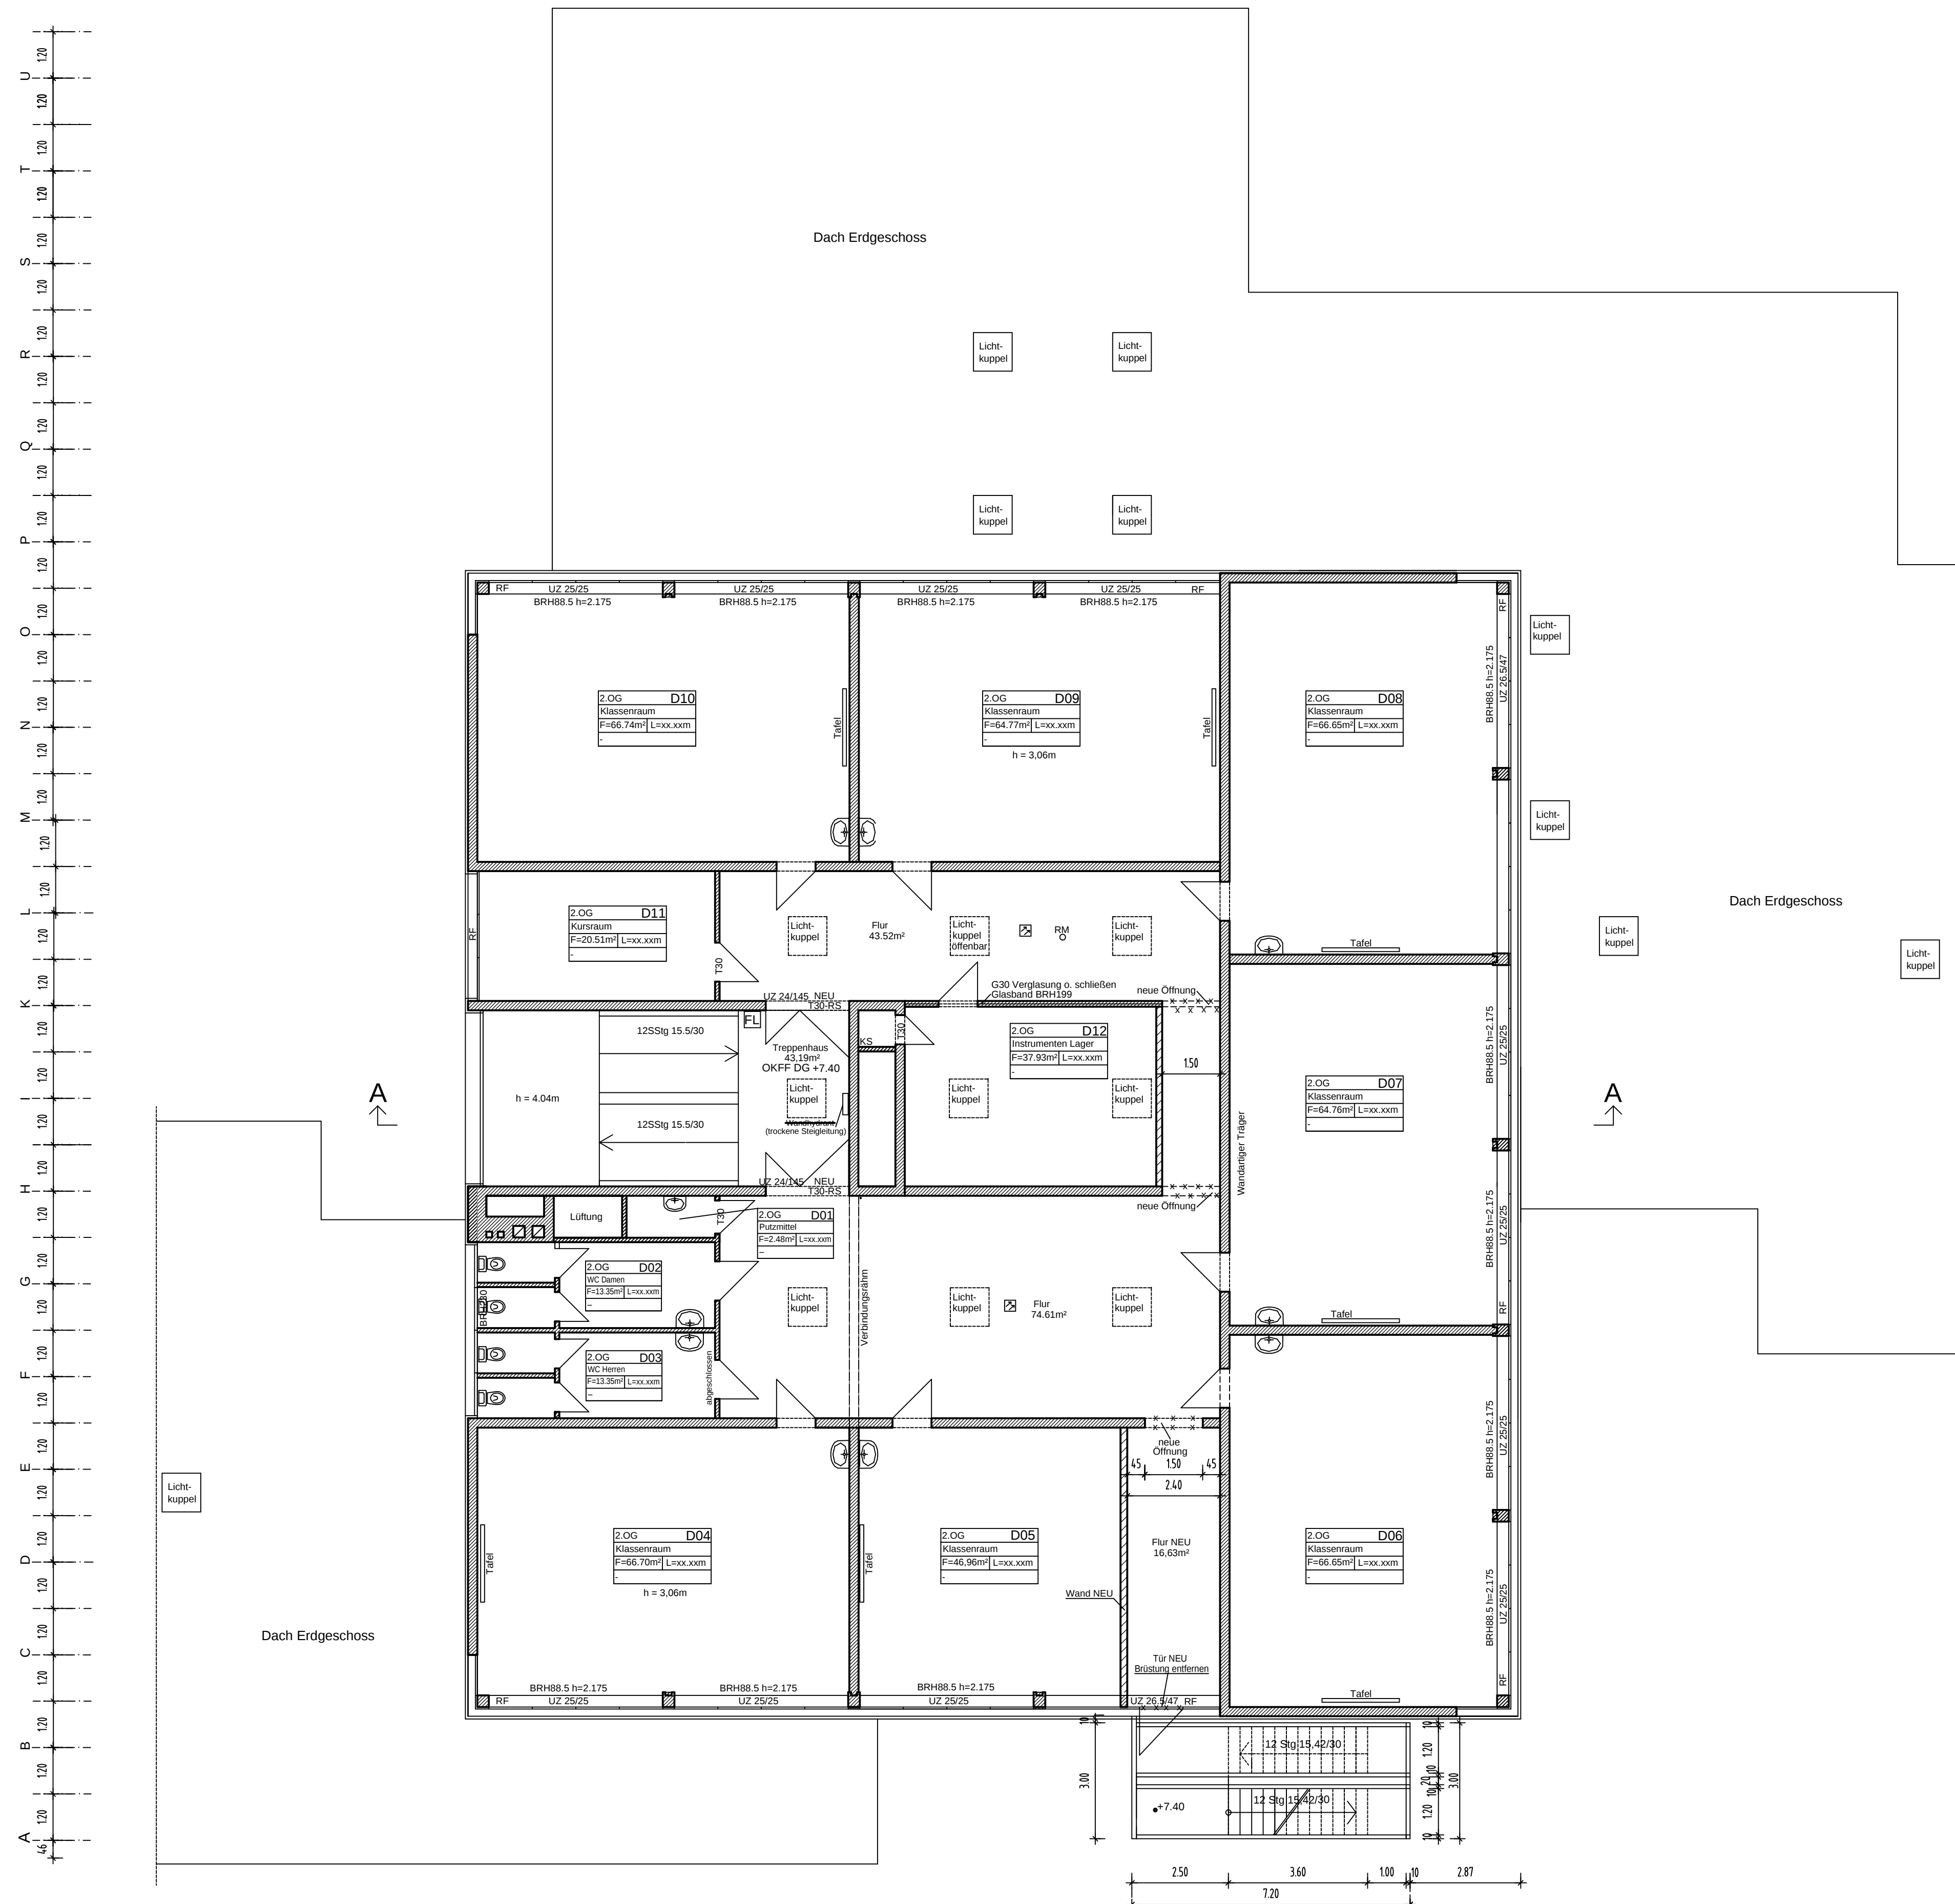


M=1:100

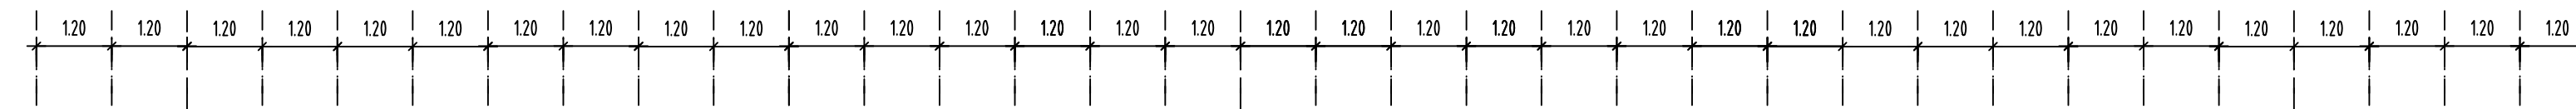

Bestand 

NEU

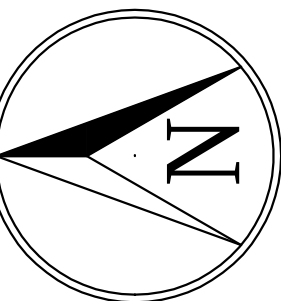

Sonderbau

Bauantrag vom 14.03.2017


BAUVORHABEN :	Brandschutztechnische Ertüchtigung eines Schulgebäudes Realschule Radevormwald Hermannstraße 26 42477 Radevormwald
BAUHERR :	Stadt Radevormwald Gebäudewirtschaft Hohenfuhrstraße 13 42477 Radevormwald

ZEICHNUNG : Grundriss Dachgeschoss			PROJEKT-NR.: 214-147	
DATEI : 214-147_A-5		MASSTAB : 1: 100	BLATTGRÖSSE : A1	
INDEX	DATUM	ZEICHNER	LAGE DES BAUVORHABENS	
-	14.03.2017	Y.Stank	GEMARKUNG: Radevormwald FLUR: 31 FLURSTÜCK: 251	
			PLANNAME : A-5	
			INDEX : -	

Ingenieurbüro für Baustatik
Dipl.-Ing. Roland Huckenbeck

Max-Planck-Str. 1
42477 Radevormwald

Tel. (02195) 91916-0
Fax (02195) 91916-5
<http://www.ing-huckenbeck.de>

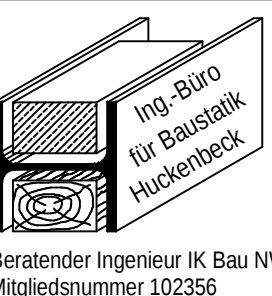

beratender Ingenieur IK Bau NW
Mittelstandsnummer 102256