



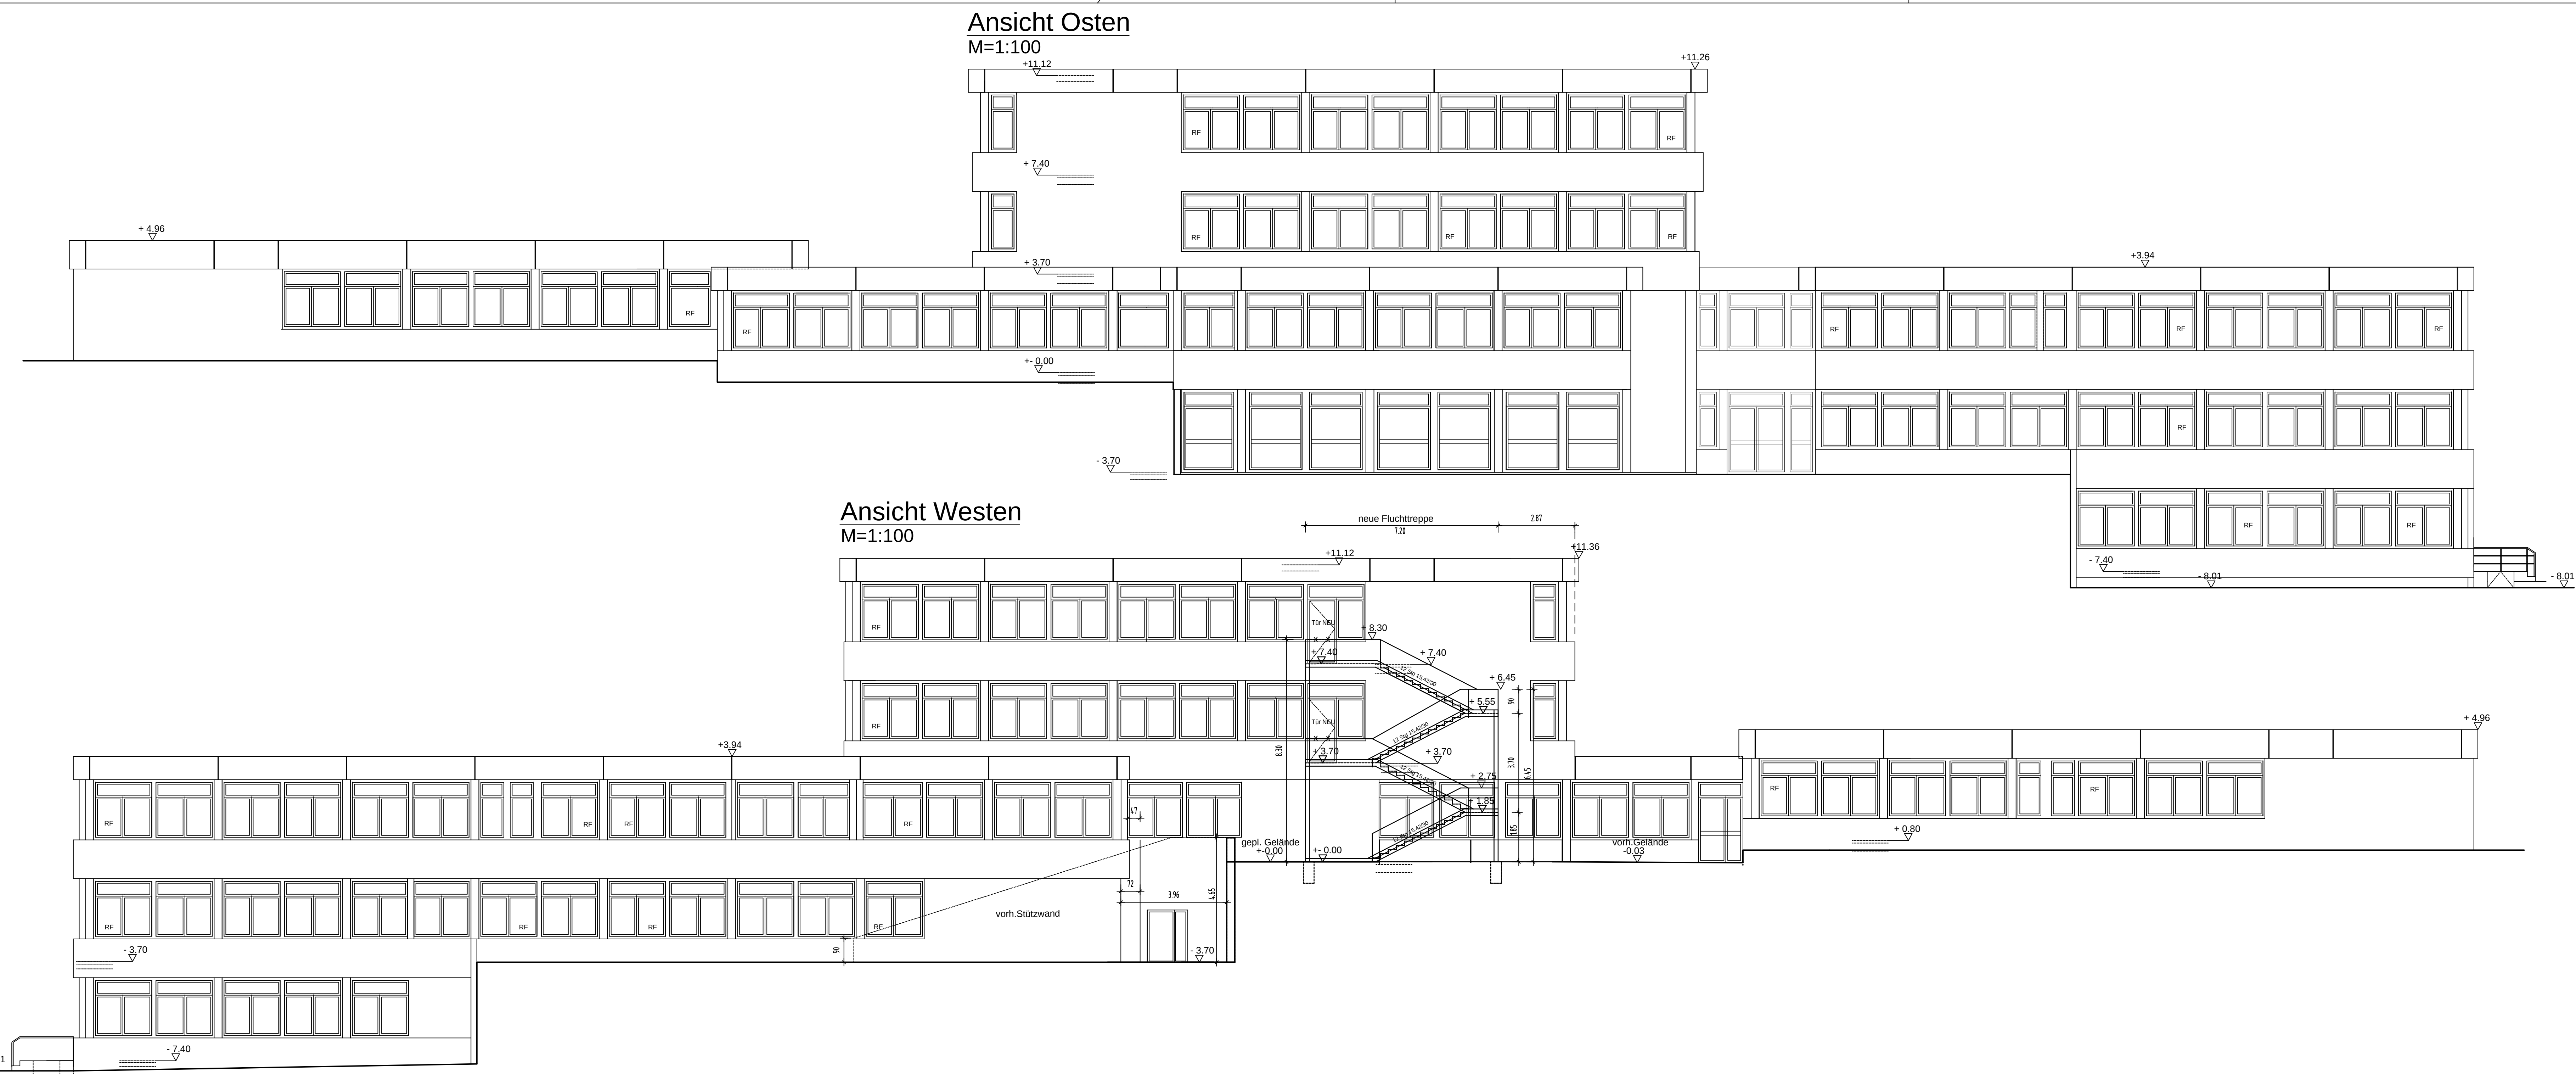

RF=Rettungsfenster
lichtes Öffnungsmaß 0.90*1.20m
Erstungshöhe < 1.20
d.T.=dichtschießende Tür
RM=Rauchmelder
FL=Feuerlöscher

Bestand

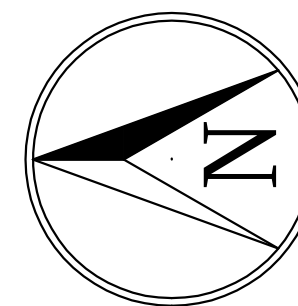

Sonderbau

Bauantrag vom 14.03.2017

BAUVORHABEN: Brandschutztechnische Ertüchtigung eines Schulgebäudes
Realschule Radevormwald Hermannstraße 26
42477 Radevormwald
BAUHERR: Stadt Radevormwald
Gebäudewirtschaft
Hohenfuhrstraße 13 42477 Radevormwald

ZEICHNUNG: **Ansicht Ost + West**

PROJEKT-NR.:
214-147

INDEX	DATUM	ZEICHNER	LAGE DES BAUVORHABENS	PLANNUMMER
-	14.03.2017	Y.Stank	GEMARKUNG: Radevormwald	A-7
			FLUR: 31	INDEX:
			FLURSTÜCK: 251	-

Ingenieurbüro für Baustatik
Dipl.-Ing. Roland Huckenbeck
Max-Planck-Str. 1
42477 Radevormwald

Tel. (02195) 91916-0
Fax (02195) 91916-5
<http://www.ing-huckenbeck.de>



Bestand: Ingenieur IK Bau NW
Mitgliedsnummer 102356