




Lageplan Neubau EG Autohaus Wiluda

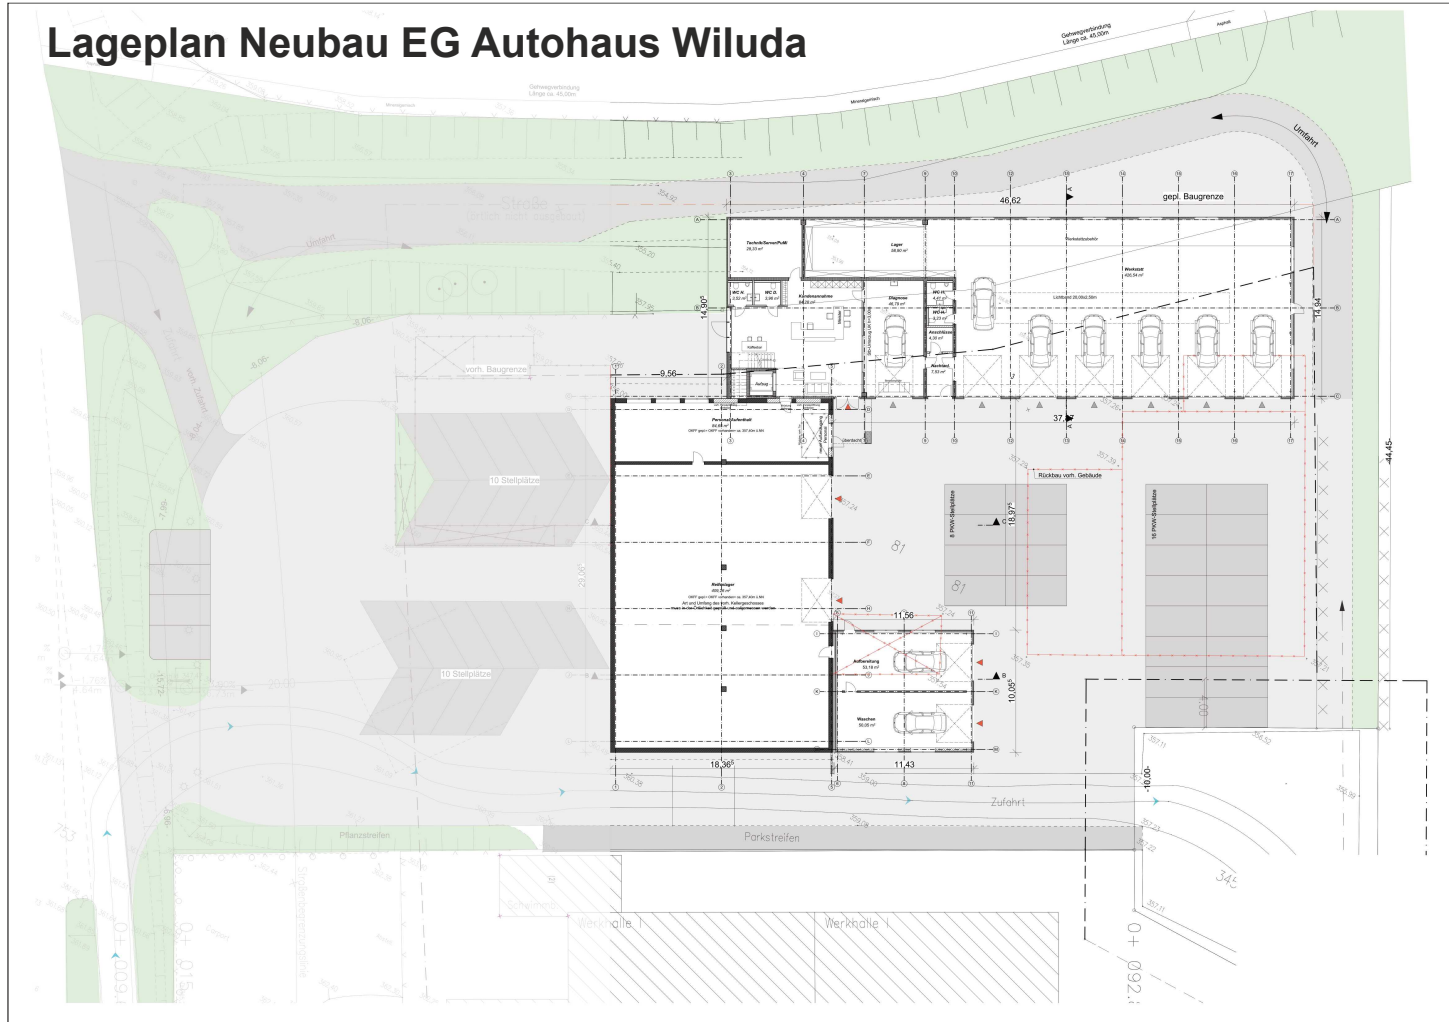

Lageplan Neubau UG Autohaus Wiluda

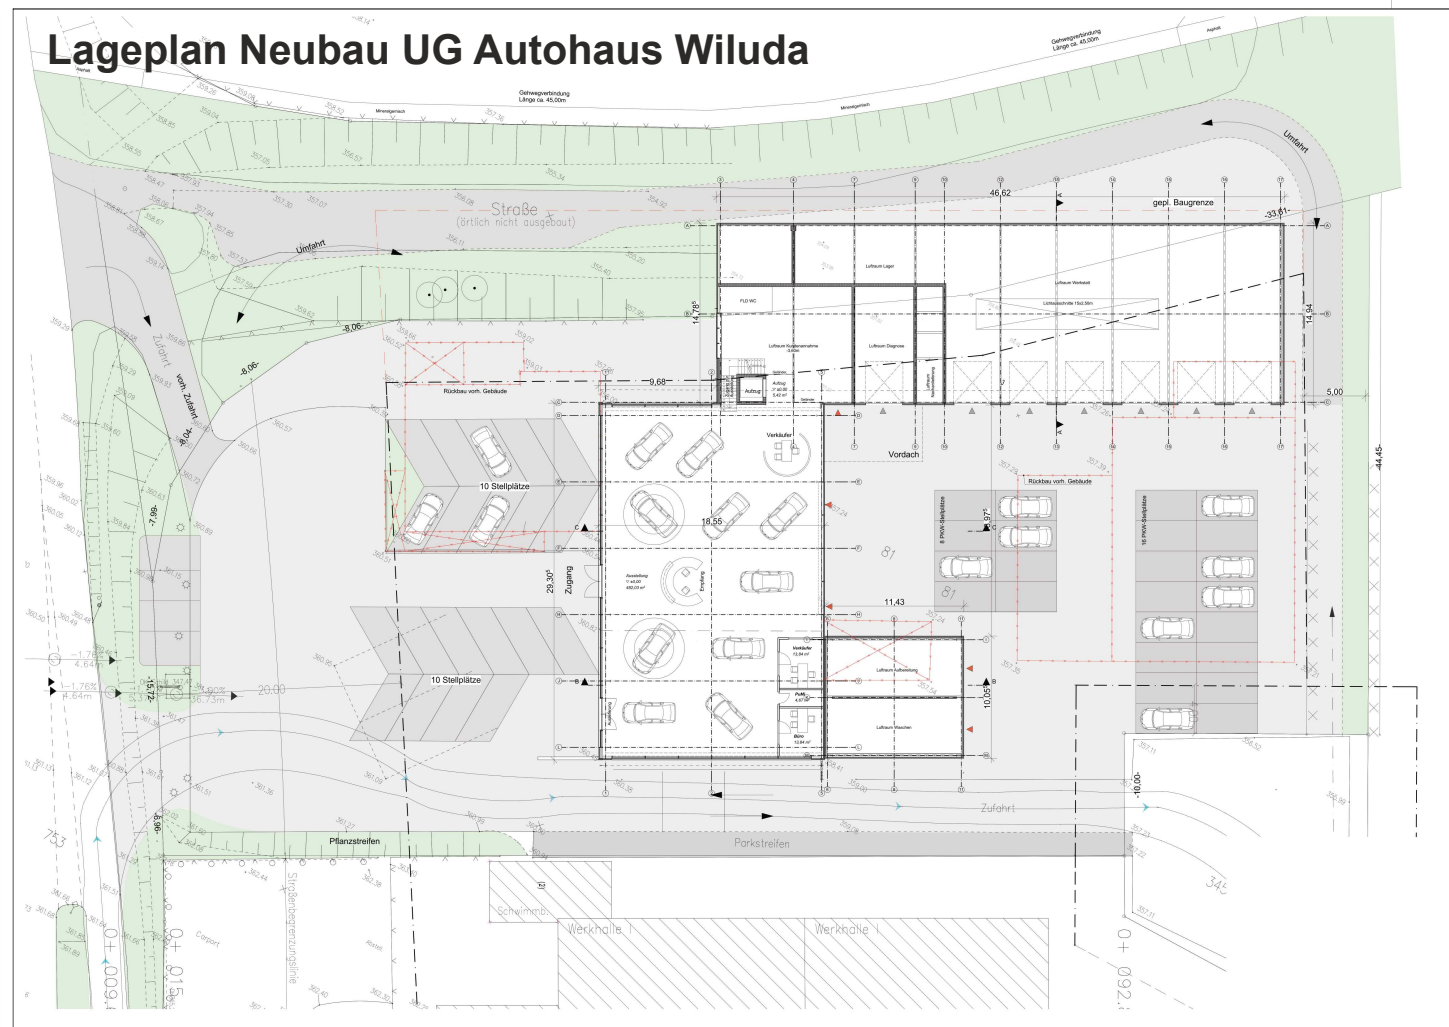

Schnitte Neubau Autohaus Wiluda

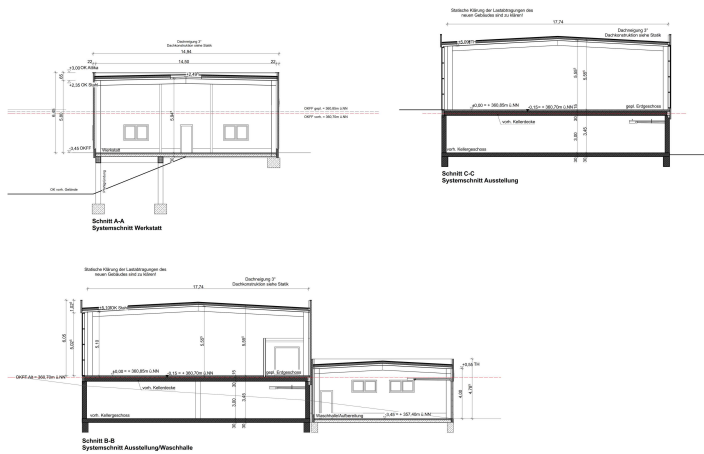

Ansichten Neubau Autohaus Wiluda

