



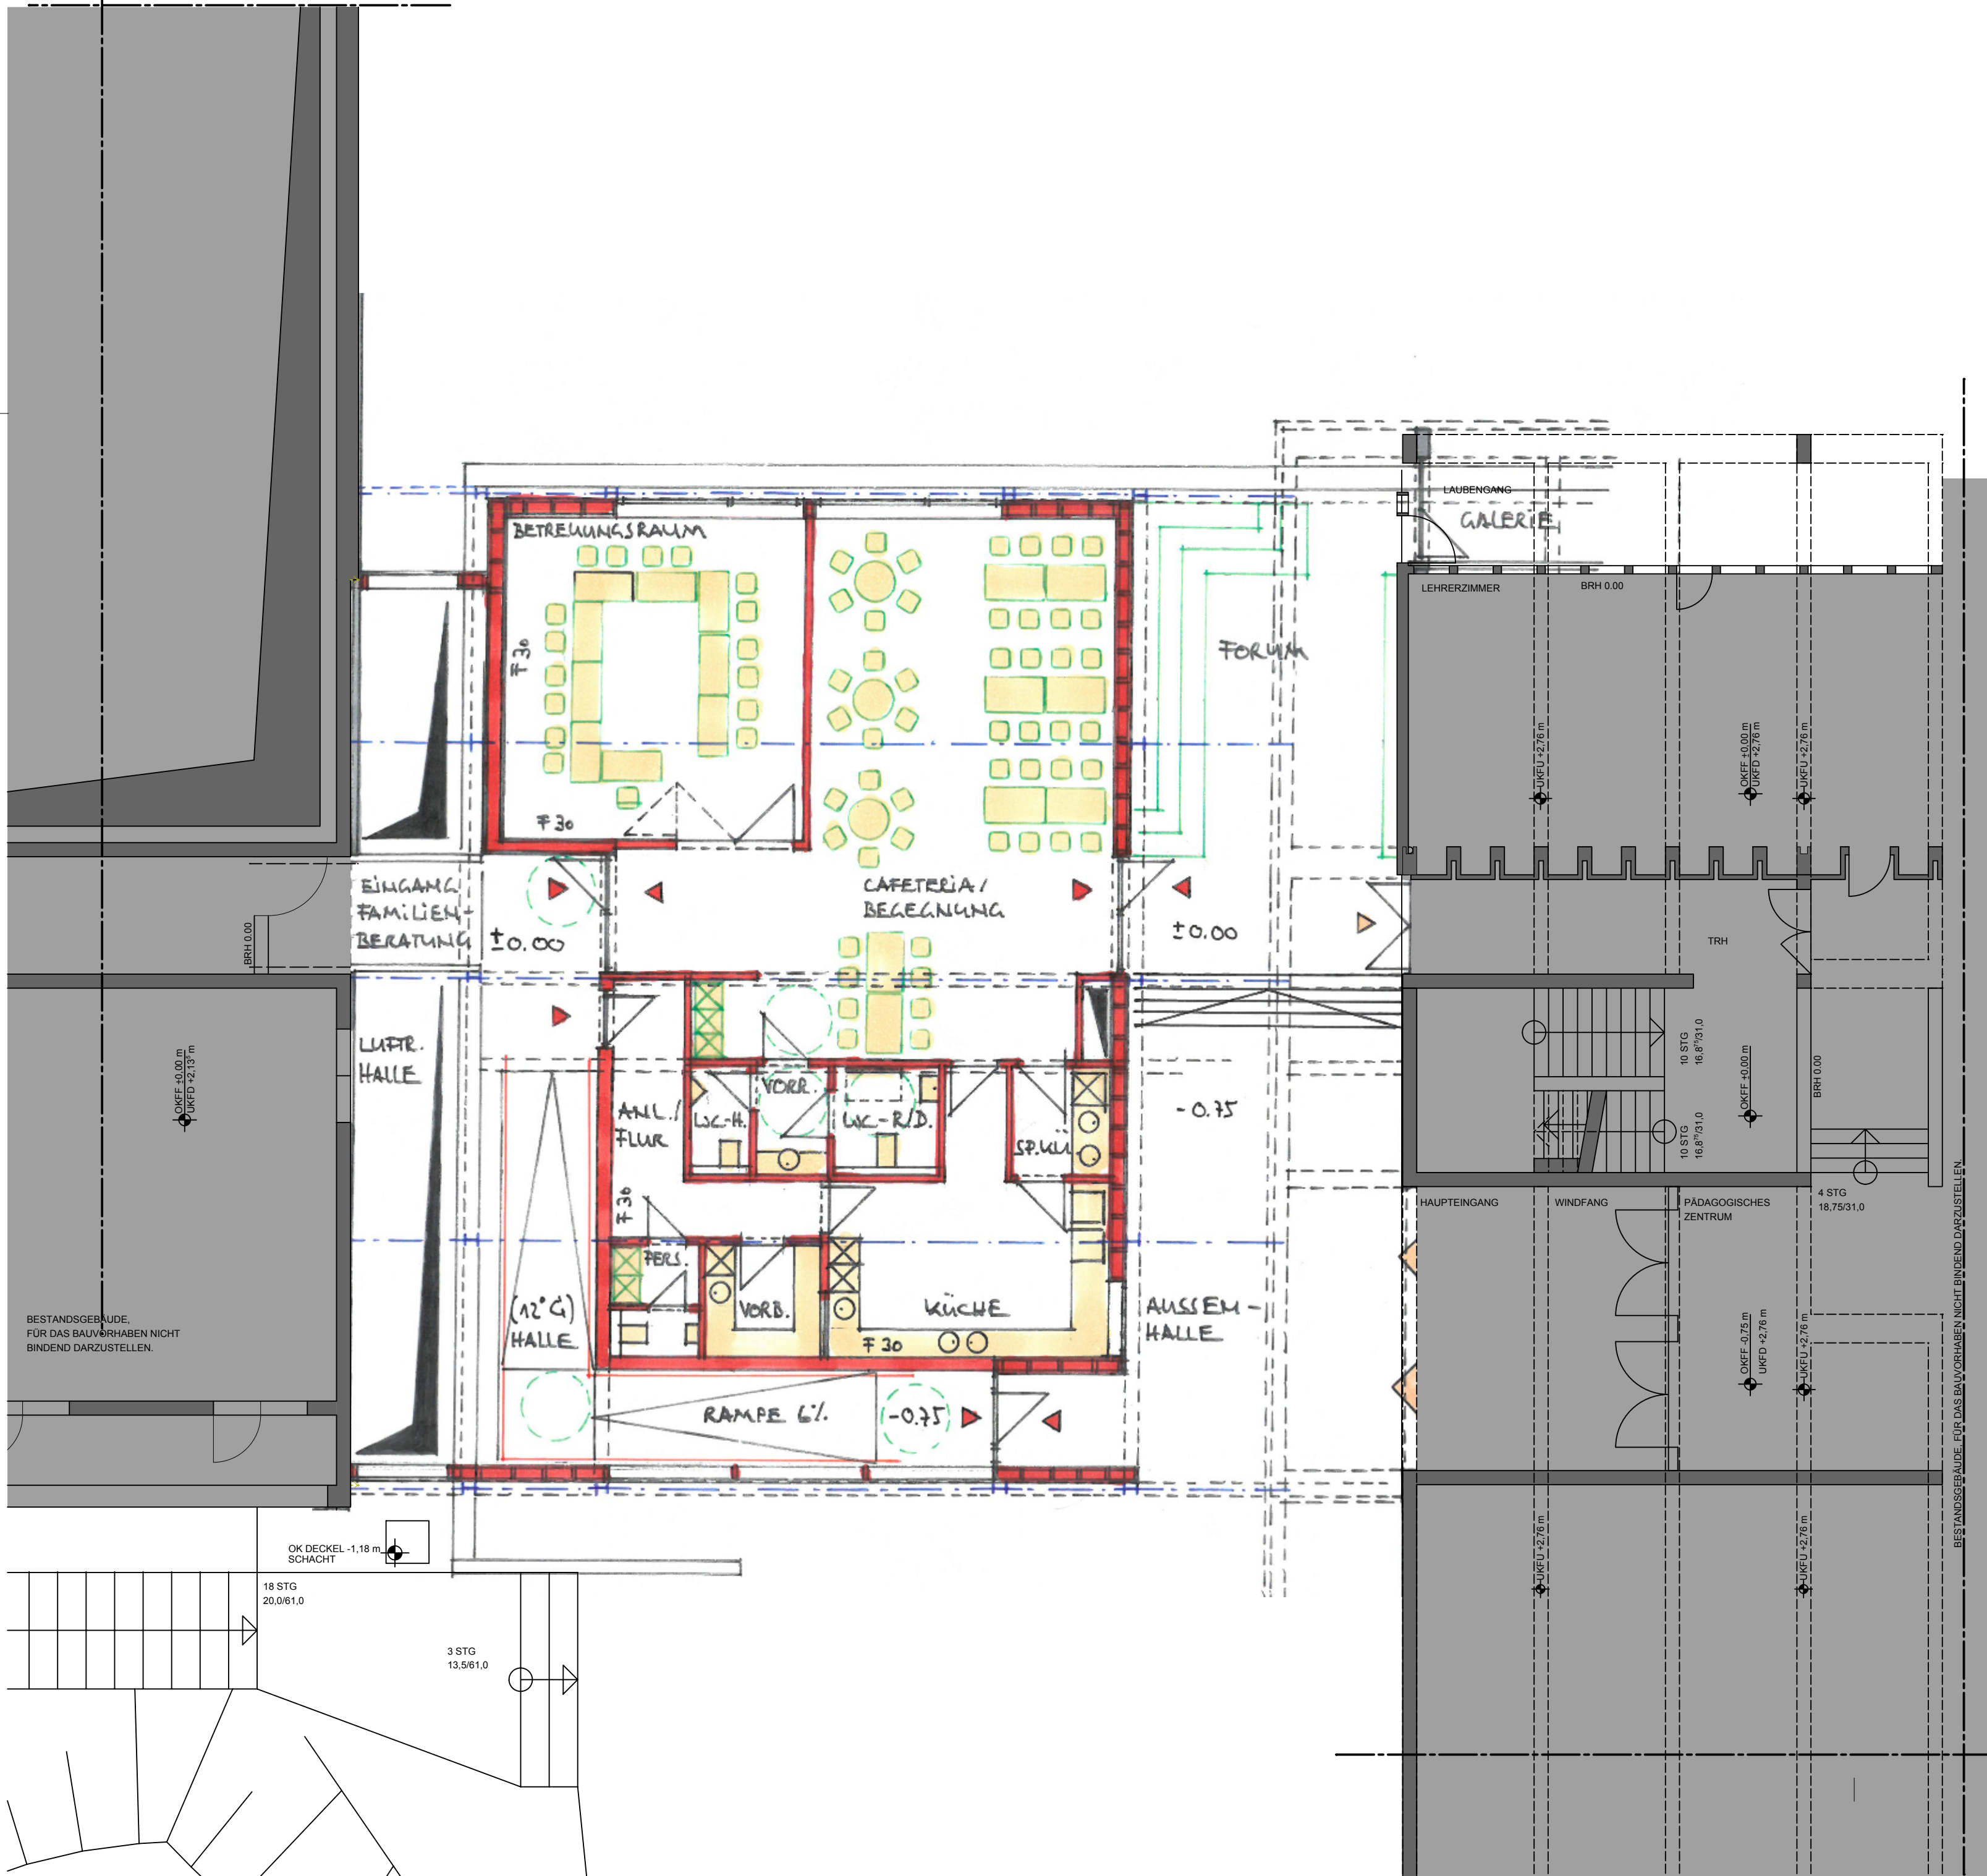

LEGENDE:

- | | | | |
|--|------------|--|-----------------------------|
| | BESTAND | | DECKEN-SCHRÄGE |
| | NEUBAU | | BRANDSCHUTZ-QUALITÄTEN TÜR |
| | ABBRUCH | | BRANDSCHUTZ-QUALITÄTEN WAND |
| | GASLEITUNG | | OKFF UKFD |
| | LEITUNG | | |

STAND 17.04.2018

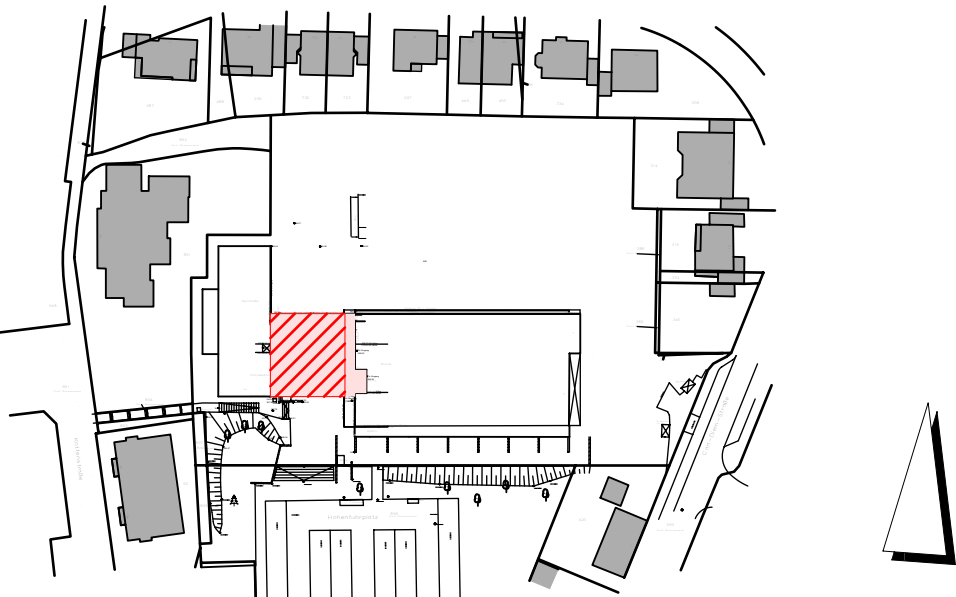

ZUM BAUANTRAG VOM MÄRZ 2018

DER BAUHERR:

DER ARCHITEKT:

GRUPE 3

ARCHITEKTUR
W.-D. GAWEHN - HARNISCH
MICHAEL PLEIN
RALF PETERS
FRIEDRICH-EBERT-STR. 146, 42117 WUPPERTAL
TEL. (0202) 302091 / 92 FAX 302093
e-mail: wuppertal@gruppe-3.de
DAMASCHSTRASSE 40A, 51373 LEVERKUSEN
TEL. (0214) 880501 FAX 880502
e-mail: leverkusen@gruppe-3.de

INDEX:
VORABZUG:
17.04.2018

BAUHERR: STADT RADEVORMWALD
HOHENFUHRSTRASSE 13 IN 42477 RADEVORMWALD

PROJEKT: ÜBERBAUUNG VORPLATZ GRUNDSCHULE STADT / BEGEGNUNGSTÄTTE
CARL - DIEM - STR. 9-11 IN 42477 RADEVORMWALD

BAUTEL: GRUNDRISS EG BAUEN IM BESTAND

GEZEICHNET:	DATUM:	MASSSTAB:	PROJEKT - NR.:	ZEICHN - NR.:
MI	20.03.2018	1 : 100	2017-26	2.02
WI	17.04.2018	BLATTGRÖSSE:	Umfeldschutzvermerk	
		DIN A 2	Seite DIN 34	