


Erdgeschoss

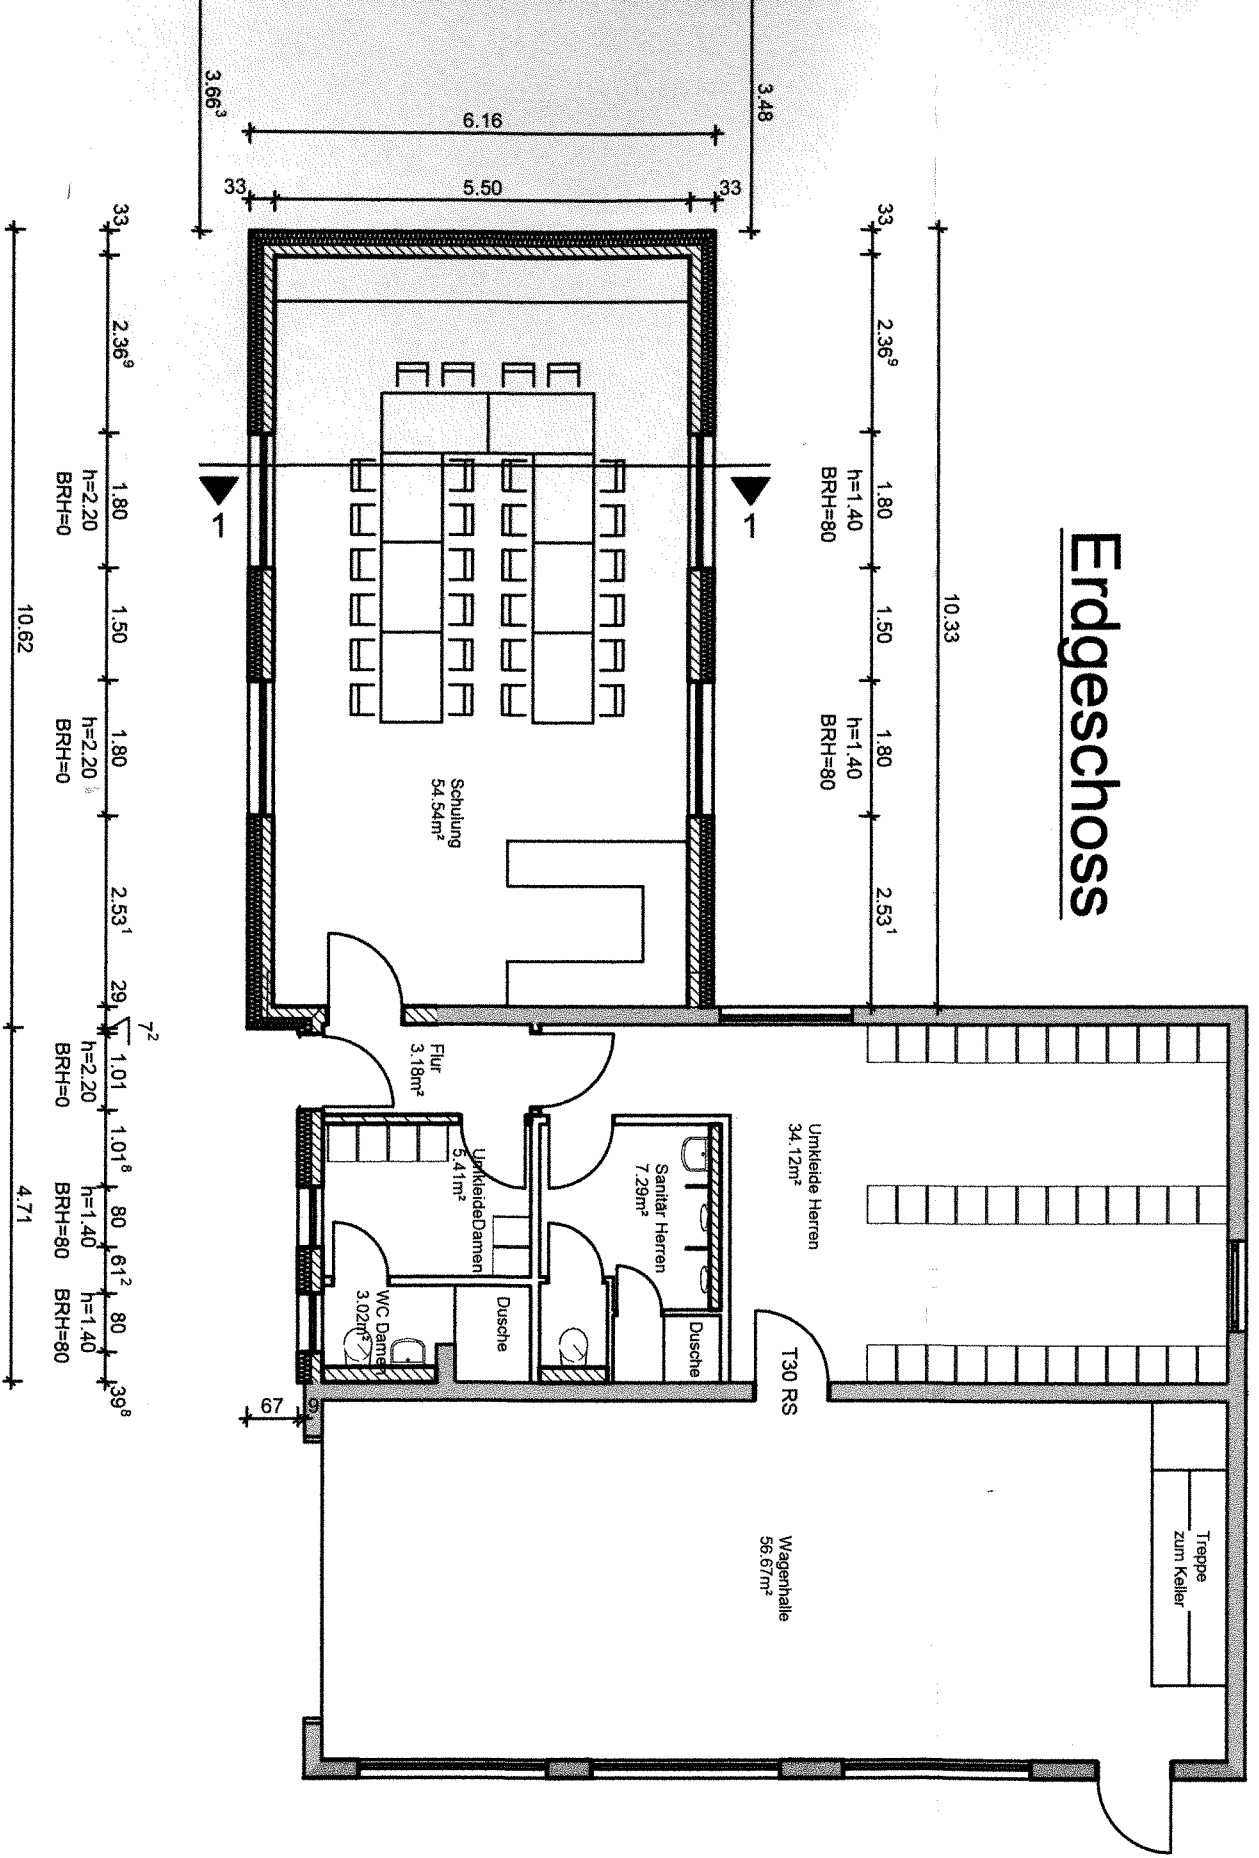

Kellergeschoss

