


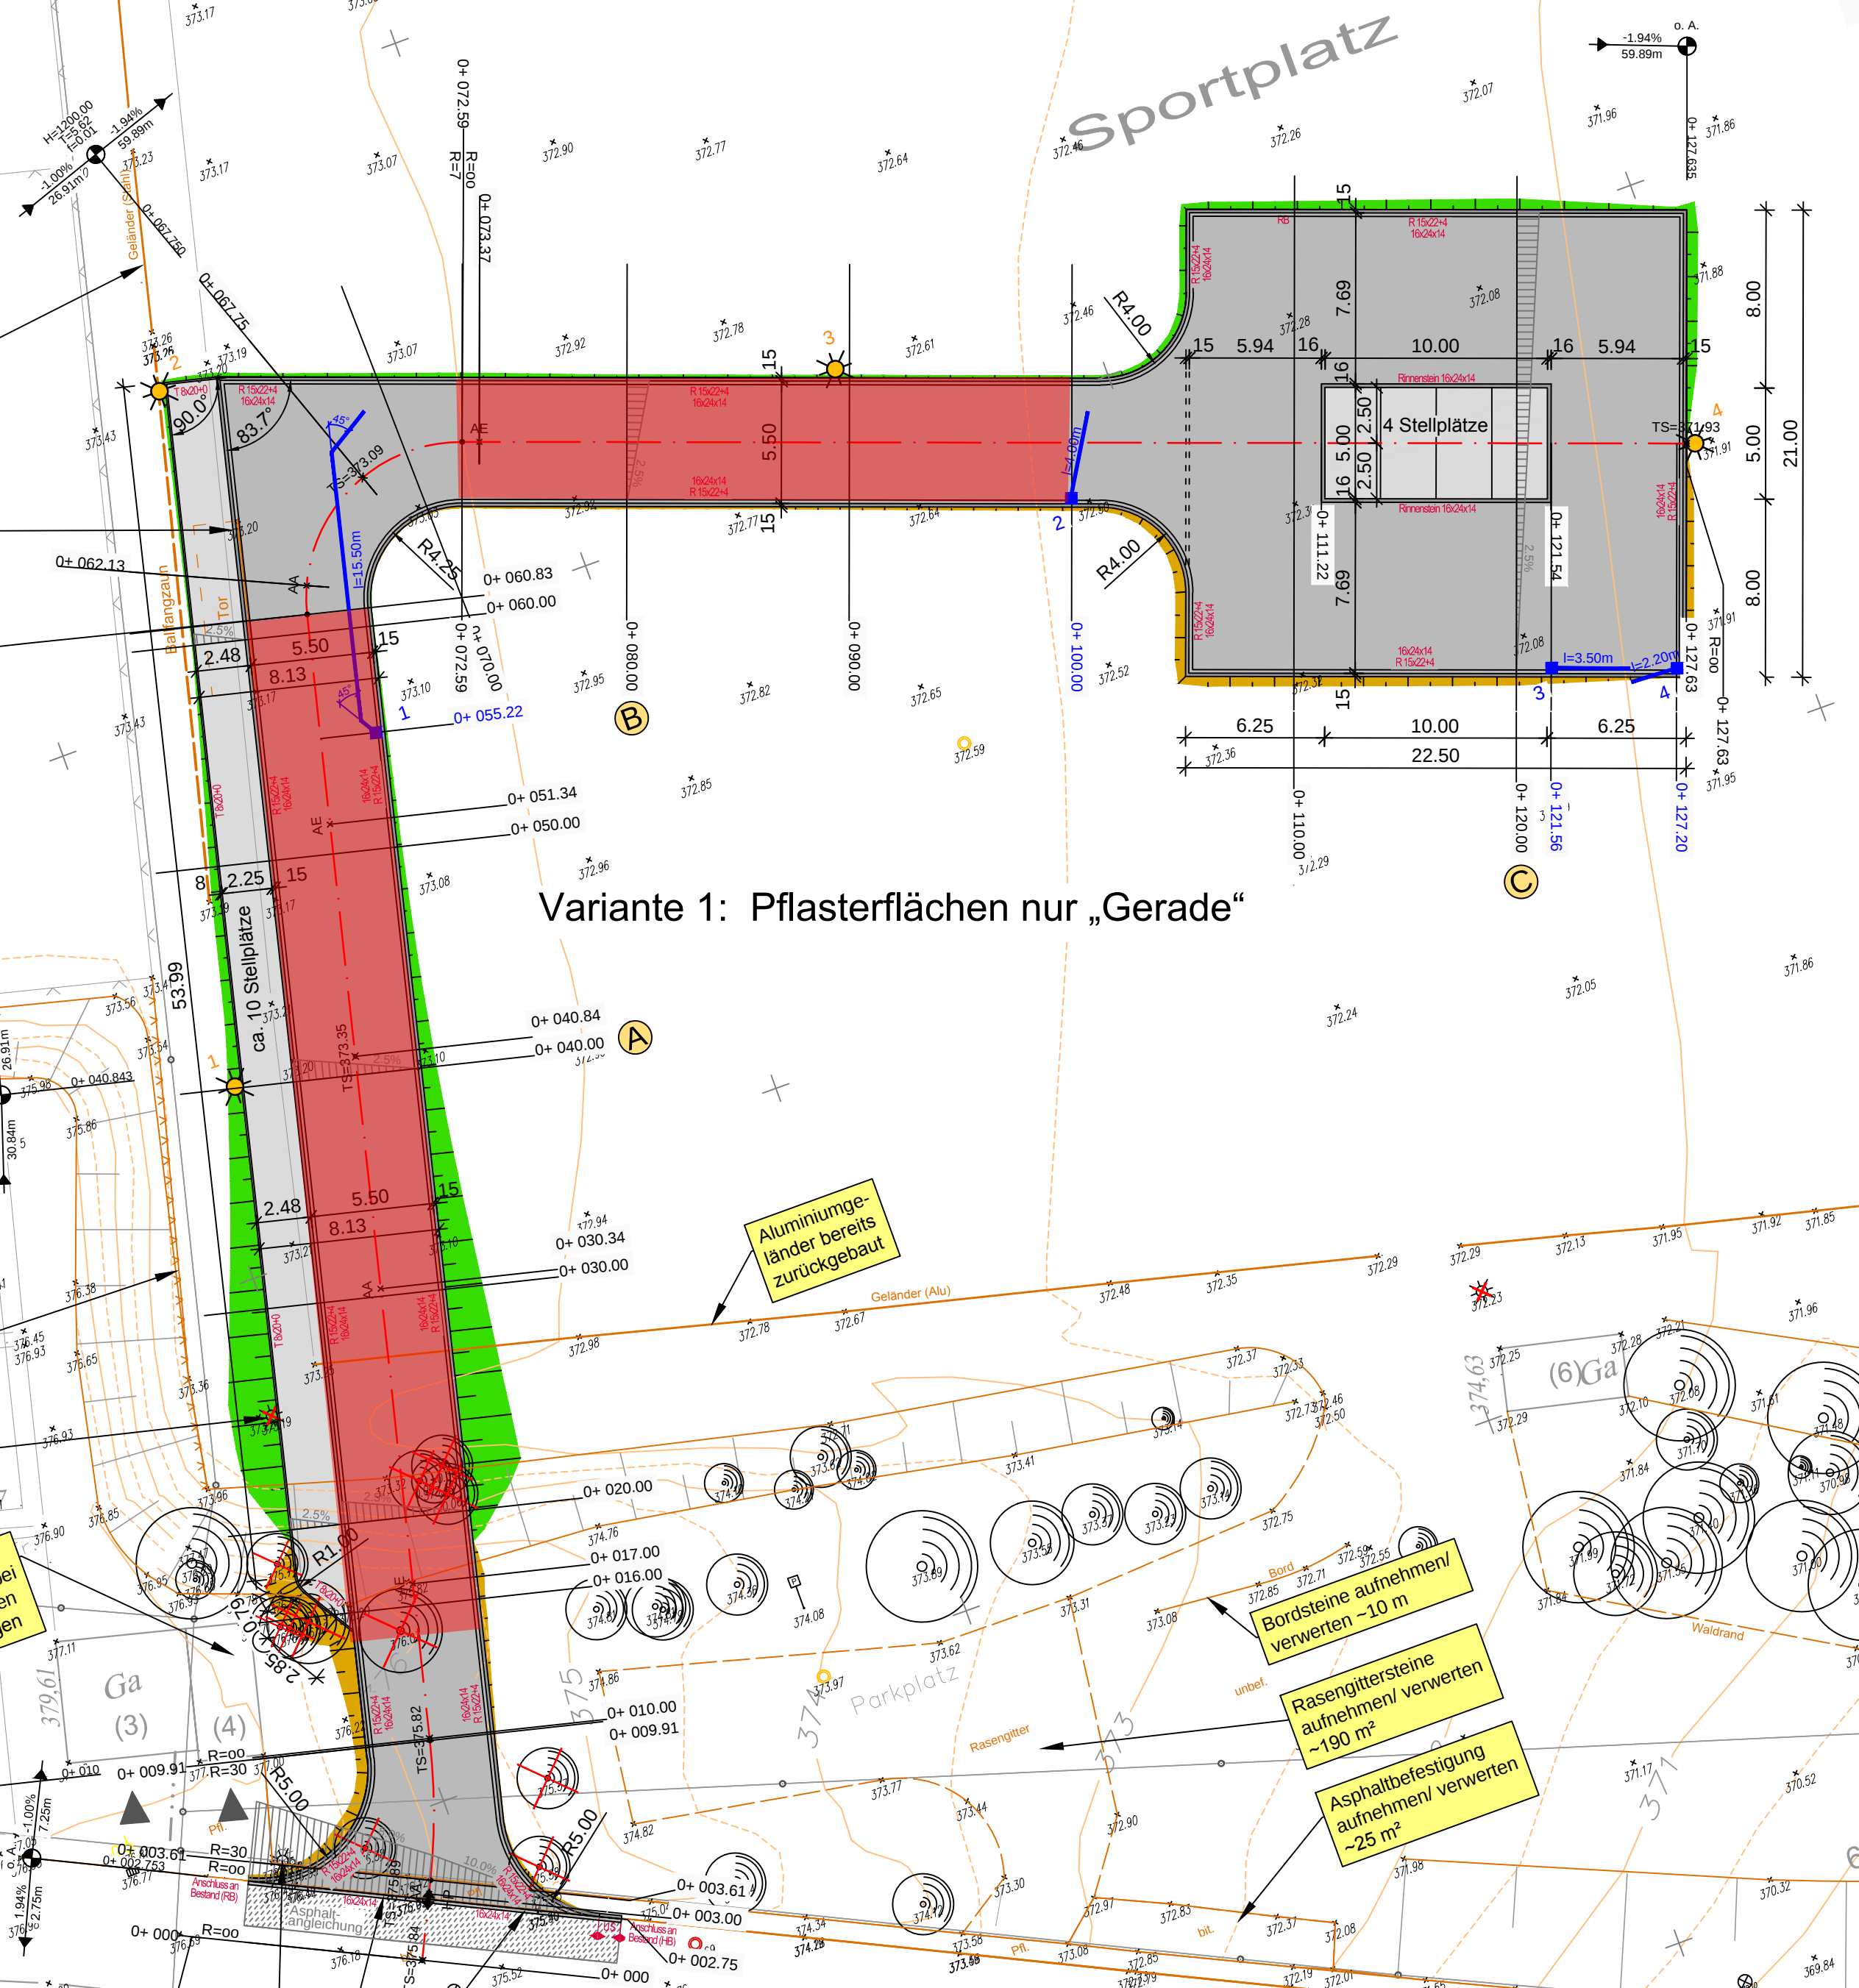

Variante 1: Pflasterflächen nur „Gerade“

Aluminiumgeländer bereits zurückgebaut

Bordsteine aufnehmen/verwerten ~10 m

Rasengittersteine aufnehmen/verwerten ~190 m²

Asphaltbefestigung aufnehmen/verwerten ~25 m²