
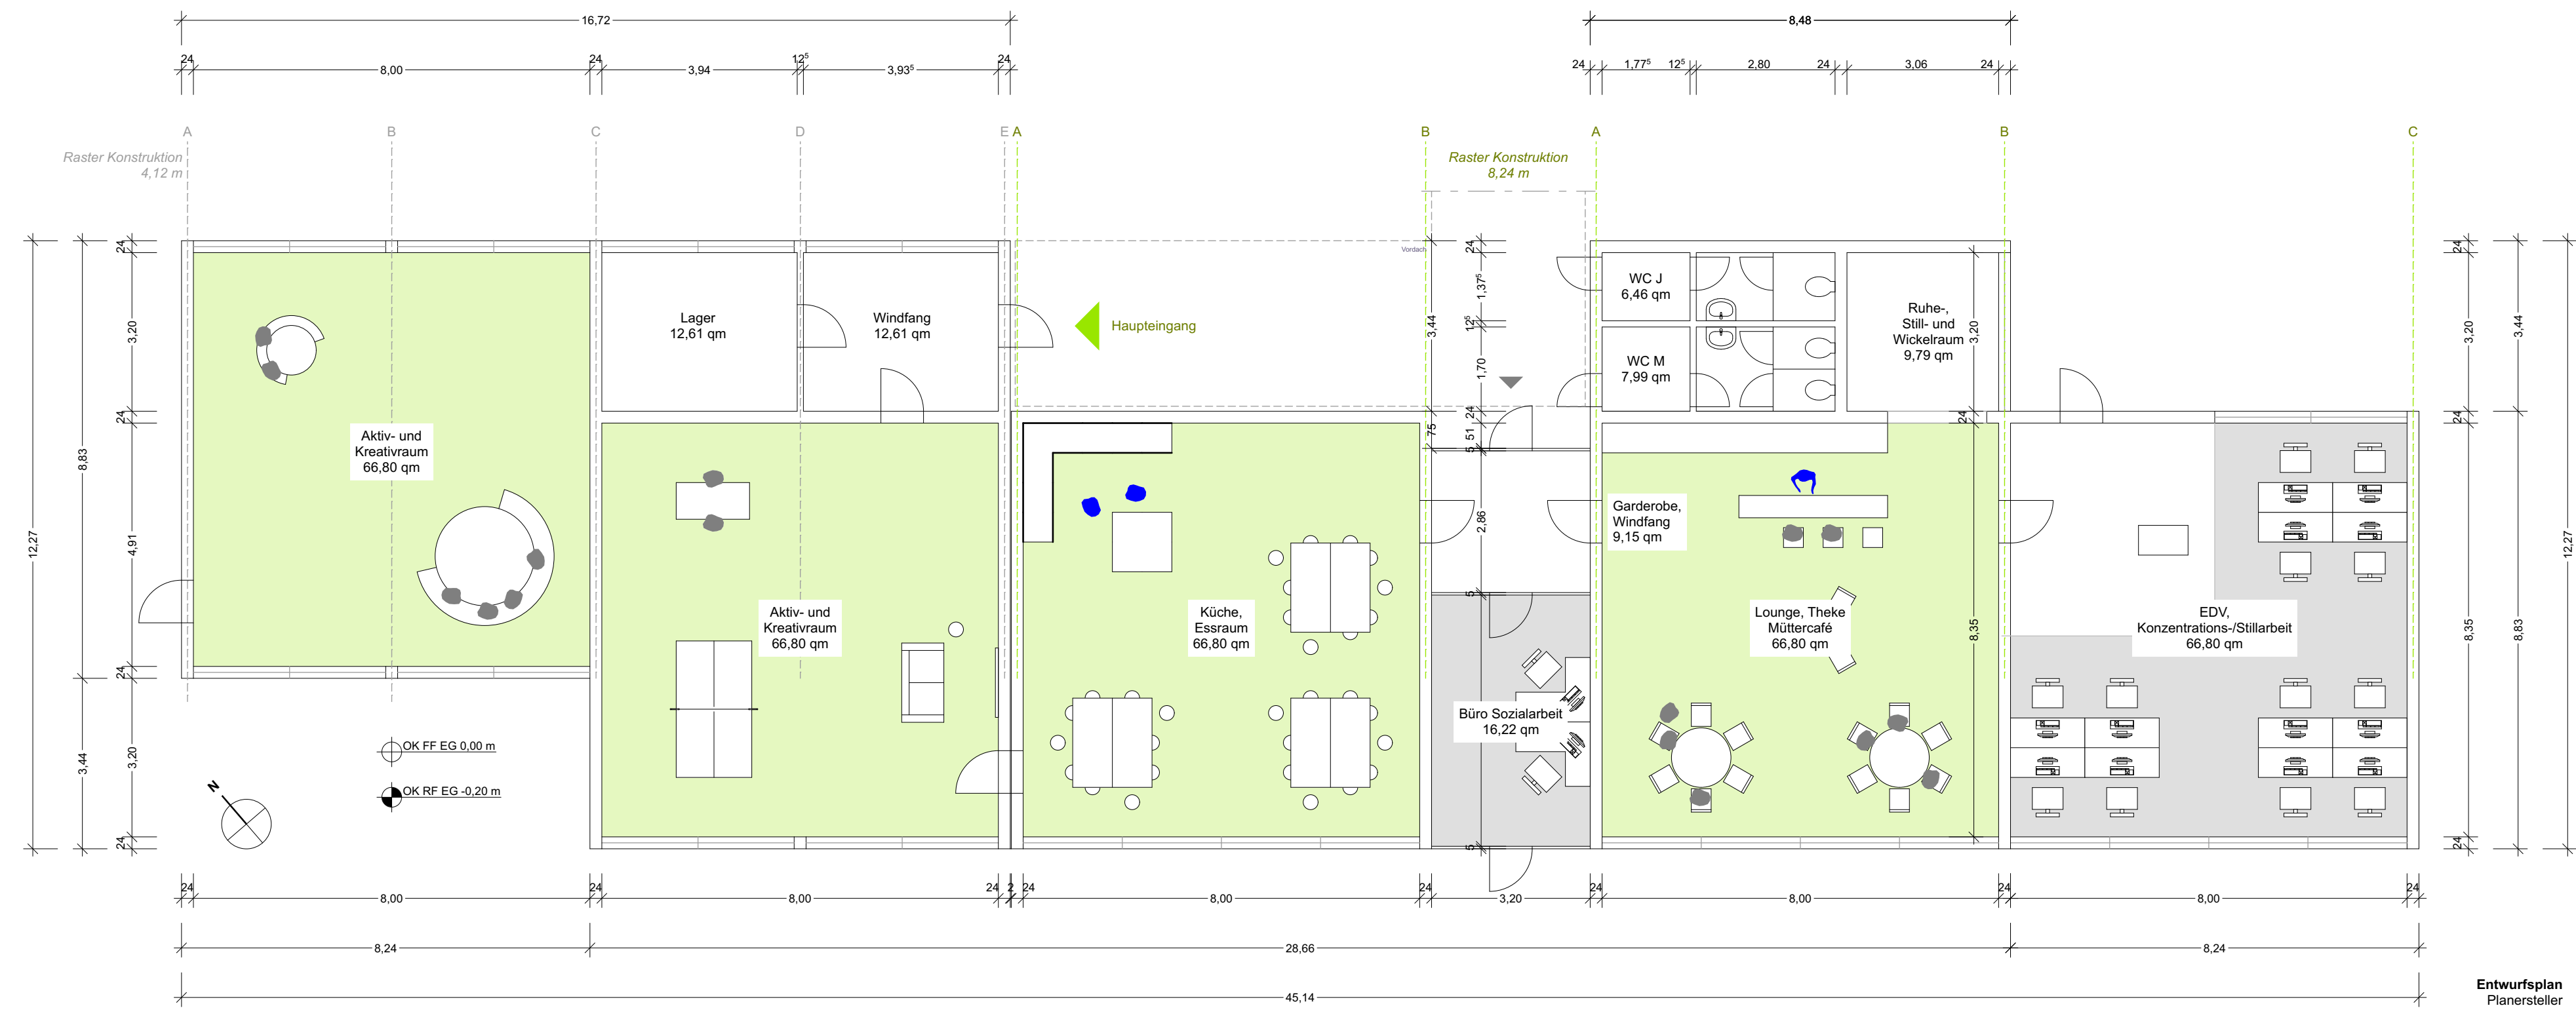


Werbekampagne für die Wupperorte:

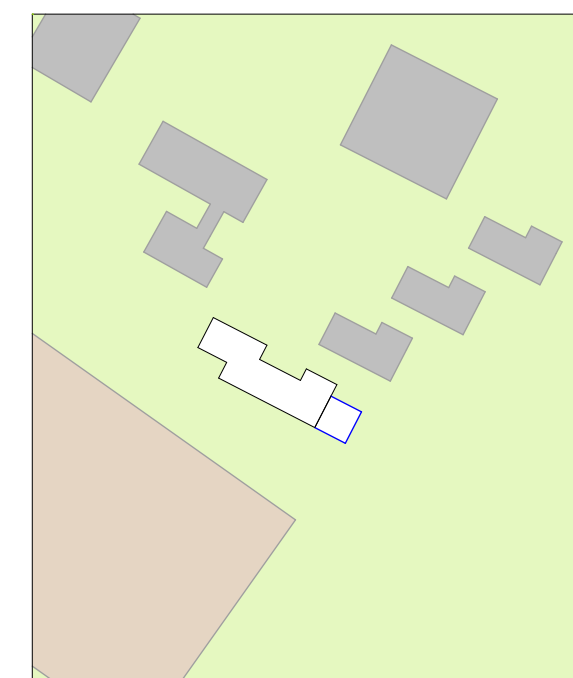

Fördermaßnahme:
B5 Anbau/ Umbau Kinder- und Jugendtreff Life

Auf der Brede 33
42477 Radevormwald

Förderkulisse:
Starke Quartiere - starke Menschen
Soziale Stadt

Architektin:
Stadt Radevormwald - Bauverwaltung
Natalie Hoffmann, M.Sc.
Projektentwicklung
Hohenfuhrstraße 13
42477 Radevormwald
Tel: 02195 606 299
Fax: 02195 606 116
Mail: natalie.hoffmann@radevormwald.de

Kofinanziertes Projekt
EFRE + Städtebauförderung

Radevormwald
Stadt auf der Höhe

Entwurfsplanung EG

Maßstab	Blattgröße	Datum	Planersteller
1:100	841x594 A1	28.02.2019	Natalie Hoffmann

Entwurfsplanung Kinder- und Jugendtreff Life - Auf der Brede Radevormwald - Förderantragjahr 2019
02_0219