


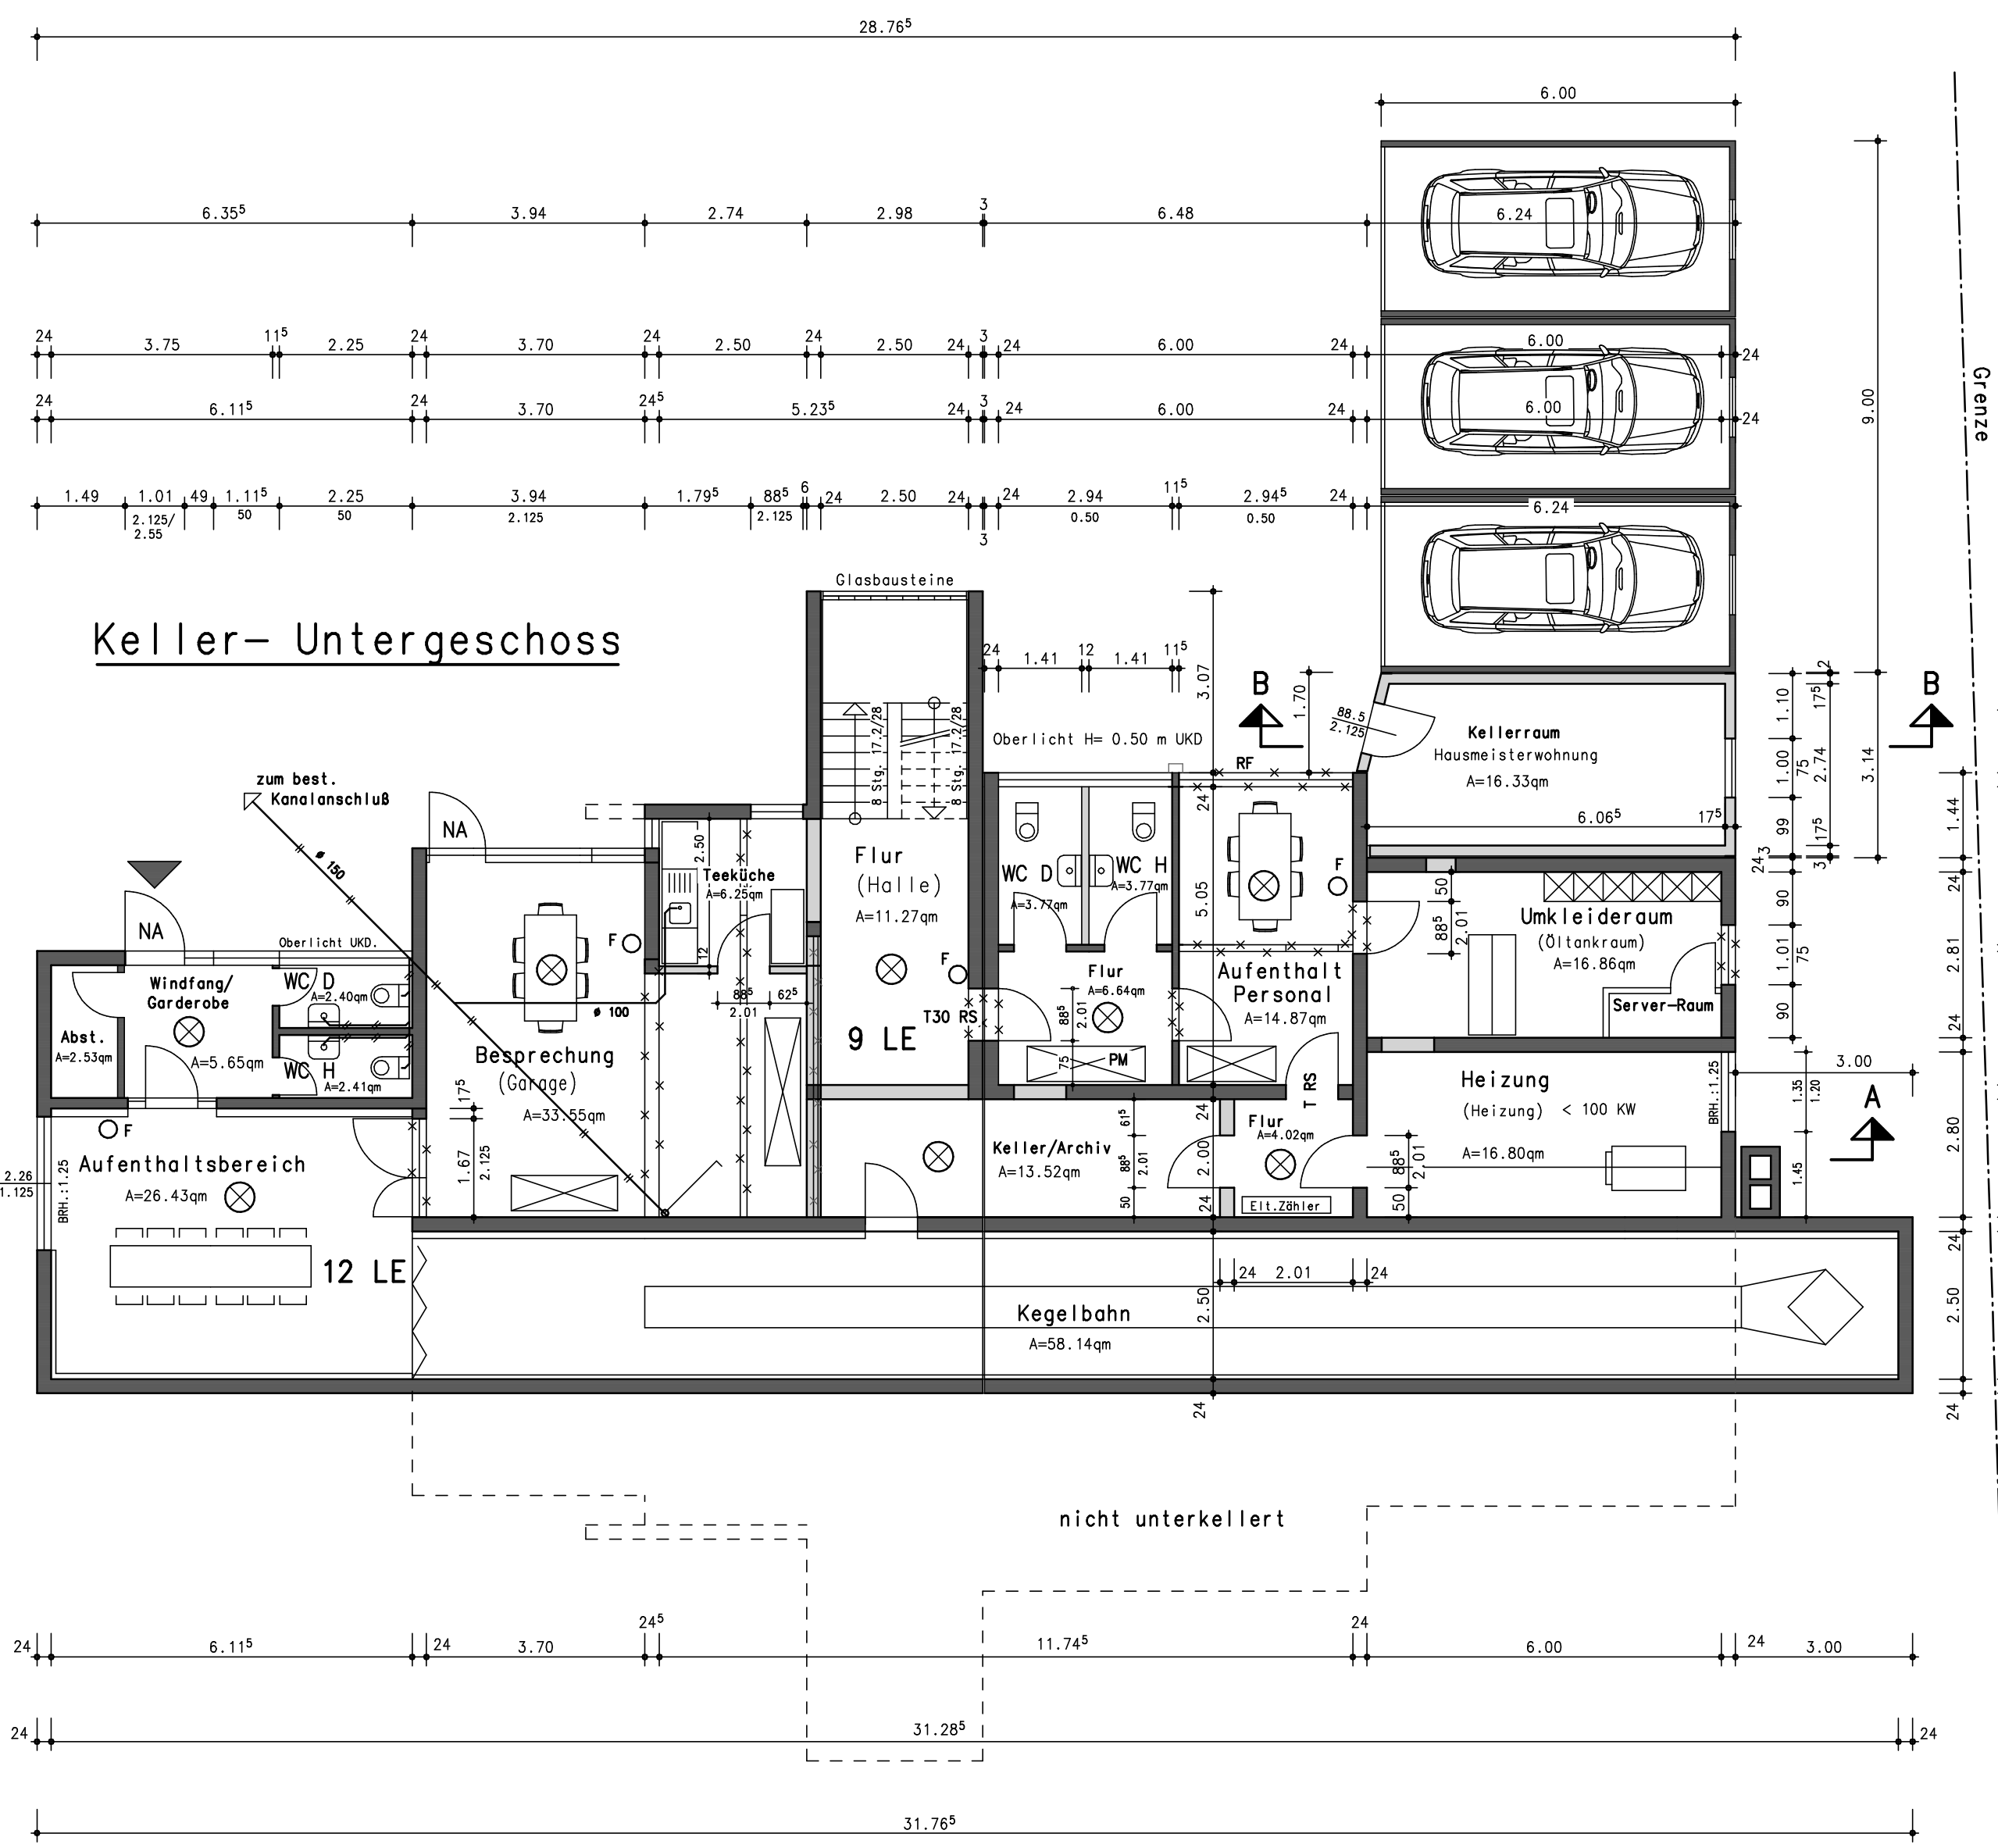

Legende:

- Bestand
- neu
- Abbruch

ALLE TRAGENDEN, AUSSTEIFENDEN WÄNDE, PFEILER, STÜTZEN, TRENNWÄNDE F 90
Gebäudeklasse: 3 feuerbeständig
sofern nicht anders angegeben

RF: Rettungsfenster lichtetes Öffnungsmaß
> = 0.90 / 1.20
⊗ Rauchmelder

INDEX	DATUM	ÄNDERUNG
A	22.12.2019	Umkleidebereich
PLANUNG:		
Dipl.-Ing. Markus Radermacher Ingenieurbüro für das Bauwesen Neistrasse 6 42477 Radevormwald Neuenhof 4 42477 Radevormwald		
		Tel. 02195 · 93200-0 Fax. 02195 · 93200-1 Mobil 0170 · 4849616
BAUVORHABEN: NÄ und Umbau Gemeindehaus in Ärztehaus Keilbecker Str. 1, 42477 Radevormwald		
BAUHERR: Stadt Radevormwald Hohenfuhrstr. 13, 42477 Radevormwald		
BAUTEIL:		
Keller- Untergeschoss		
LEISTUNGSPHASE:		BAUANTRAG
MASSTAB: 1:100	2A	
GEZ.: Sch		
DATUM: 05.11.2019		
GRÖSSE: A 2		
PROJEKT:	19037	
Dieser Plan ist kein Ausführungsplan!		
Entwurfsverfasser:		
05.11.2019		
Datum		Unterschrift
Bauherr:		
05.11.2019		
Datum		Unterschrift