


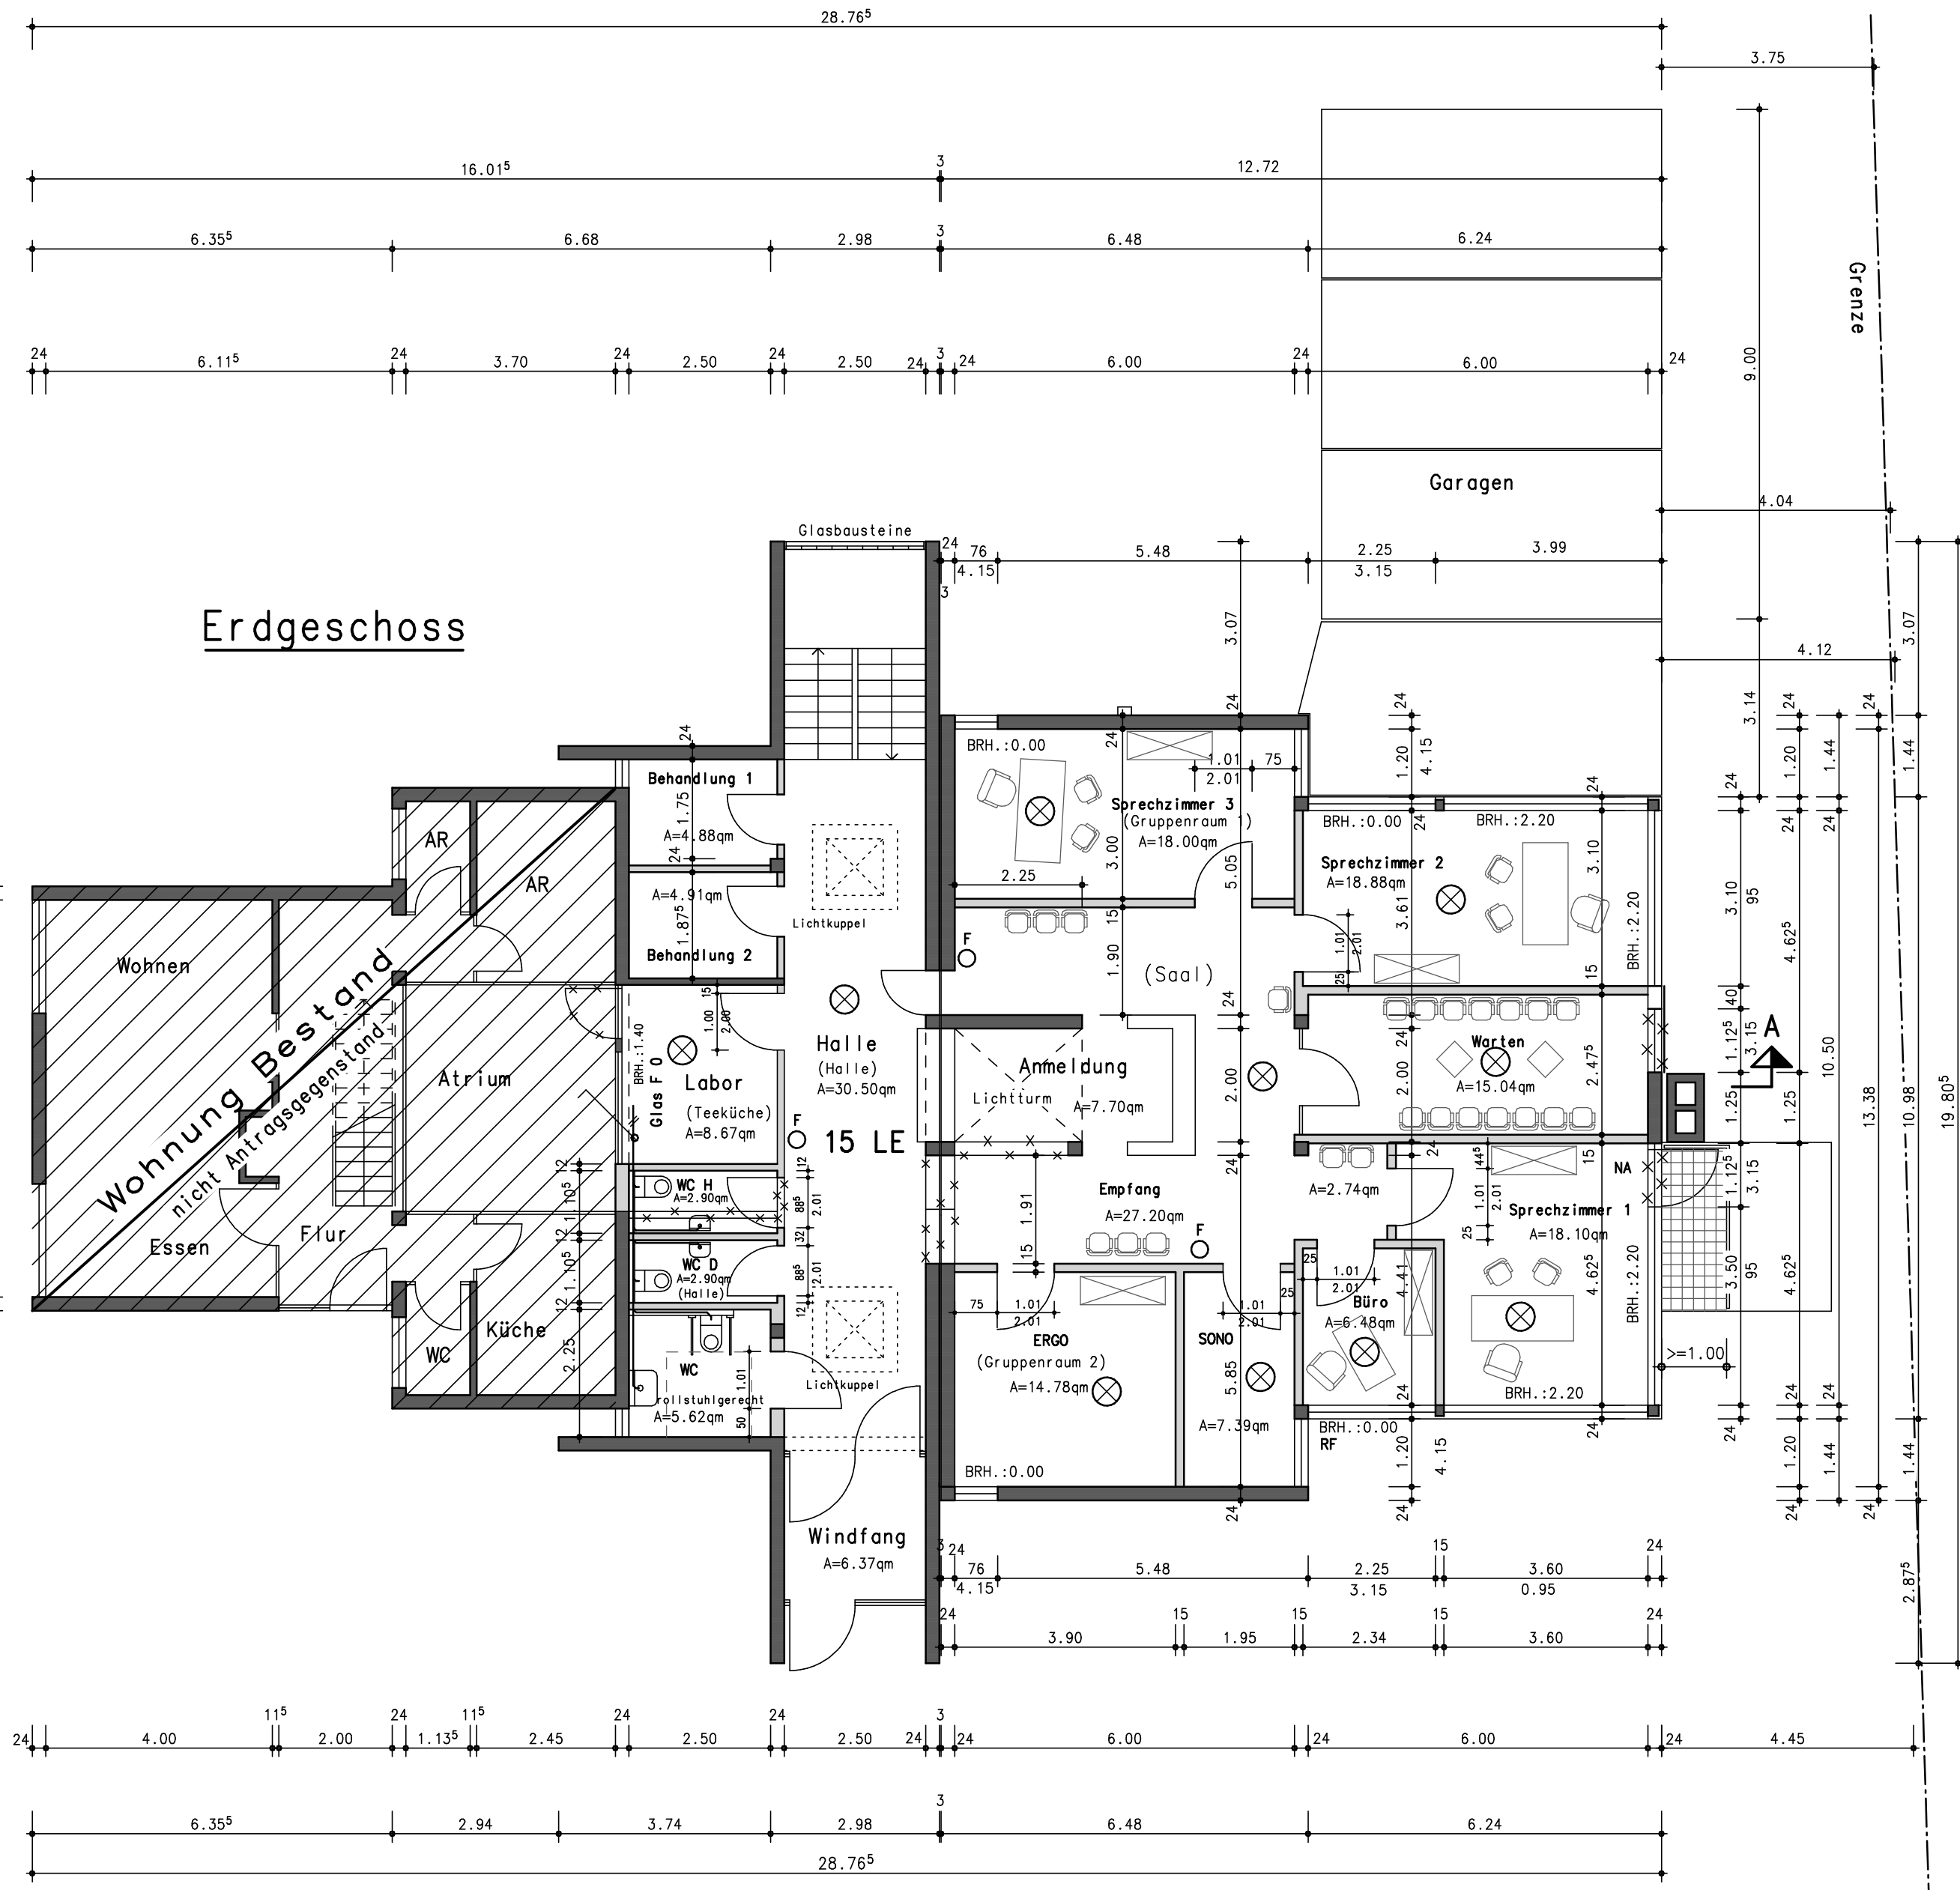

Legende:

- Bestand
- neu
- Abbruch

ALLE TRAGENDEN, AUSSTEIFENDEN WÄNDE, PFEILER, STÜTZEN, TRENNWÄNDE F 30
Gebäudeklasse: 3 feuerhemmend
sofern nicht anders angegeben

RF: Rettungsfenster lichtet Öffnungsmaß
> = 0.90 / 1.20

⊗ Rauchmelder

INDEX	DATUM	ÄNDERUNG
PLANUNG:		
Dipl.-Ing. Markus Radermacher Ingenieurbüro für das Bauwesen		
Neißestrasse 6 42477 Radevormwald Neuenhof 4 42477 Radevormwald		
Tel. 02195 - 93200-0 Fax. 02195 - 93200-1 Mobil 0170 - 4849616		
BAUVORHABEN:		
NÄ und Umbau Gemeindehaus in Ärztehaus Keilbecker Str. 1, 42477 Radevormwald		
BAUHERR:		
Stadt Radevormwald Hohenfuhrstr. 13, 42477 Radevormwald		
BAUTEIL:		
Erdgeschoss		
LEISTUNGSPHASE:		
BAUANTRAG		
MAßSTAB:	1:100	PLAN-NR.:
GEZ.:	Sch	3
DATUM:	05.11.2019	
GRÖßE:	A 2	
PROJEKT:	19037	
Dieser Plan ist kein Ausführungsplan!		
Entwurfsverfasser:		
05.11.2019 Datum Unterschrift		
Bauherr:		
05.11.2019 Datum Unterschrift		