

Grundschule Auf der Brede - Radevormwald


Ökologische Aufwertung - Entwurf

Büro Armin Henne - Landschaftsarchitekt
Wuppertal - September 2019

1:250 A1



-  neue Bäume
-  Solitärsträucher
-  Hochbeet
-  Blumenwiese

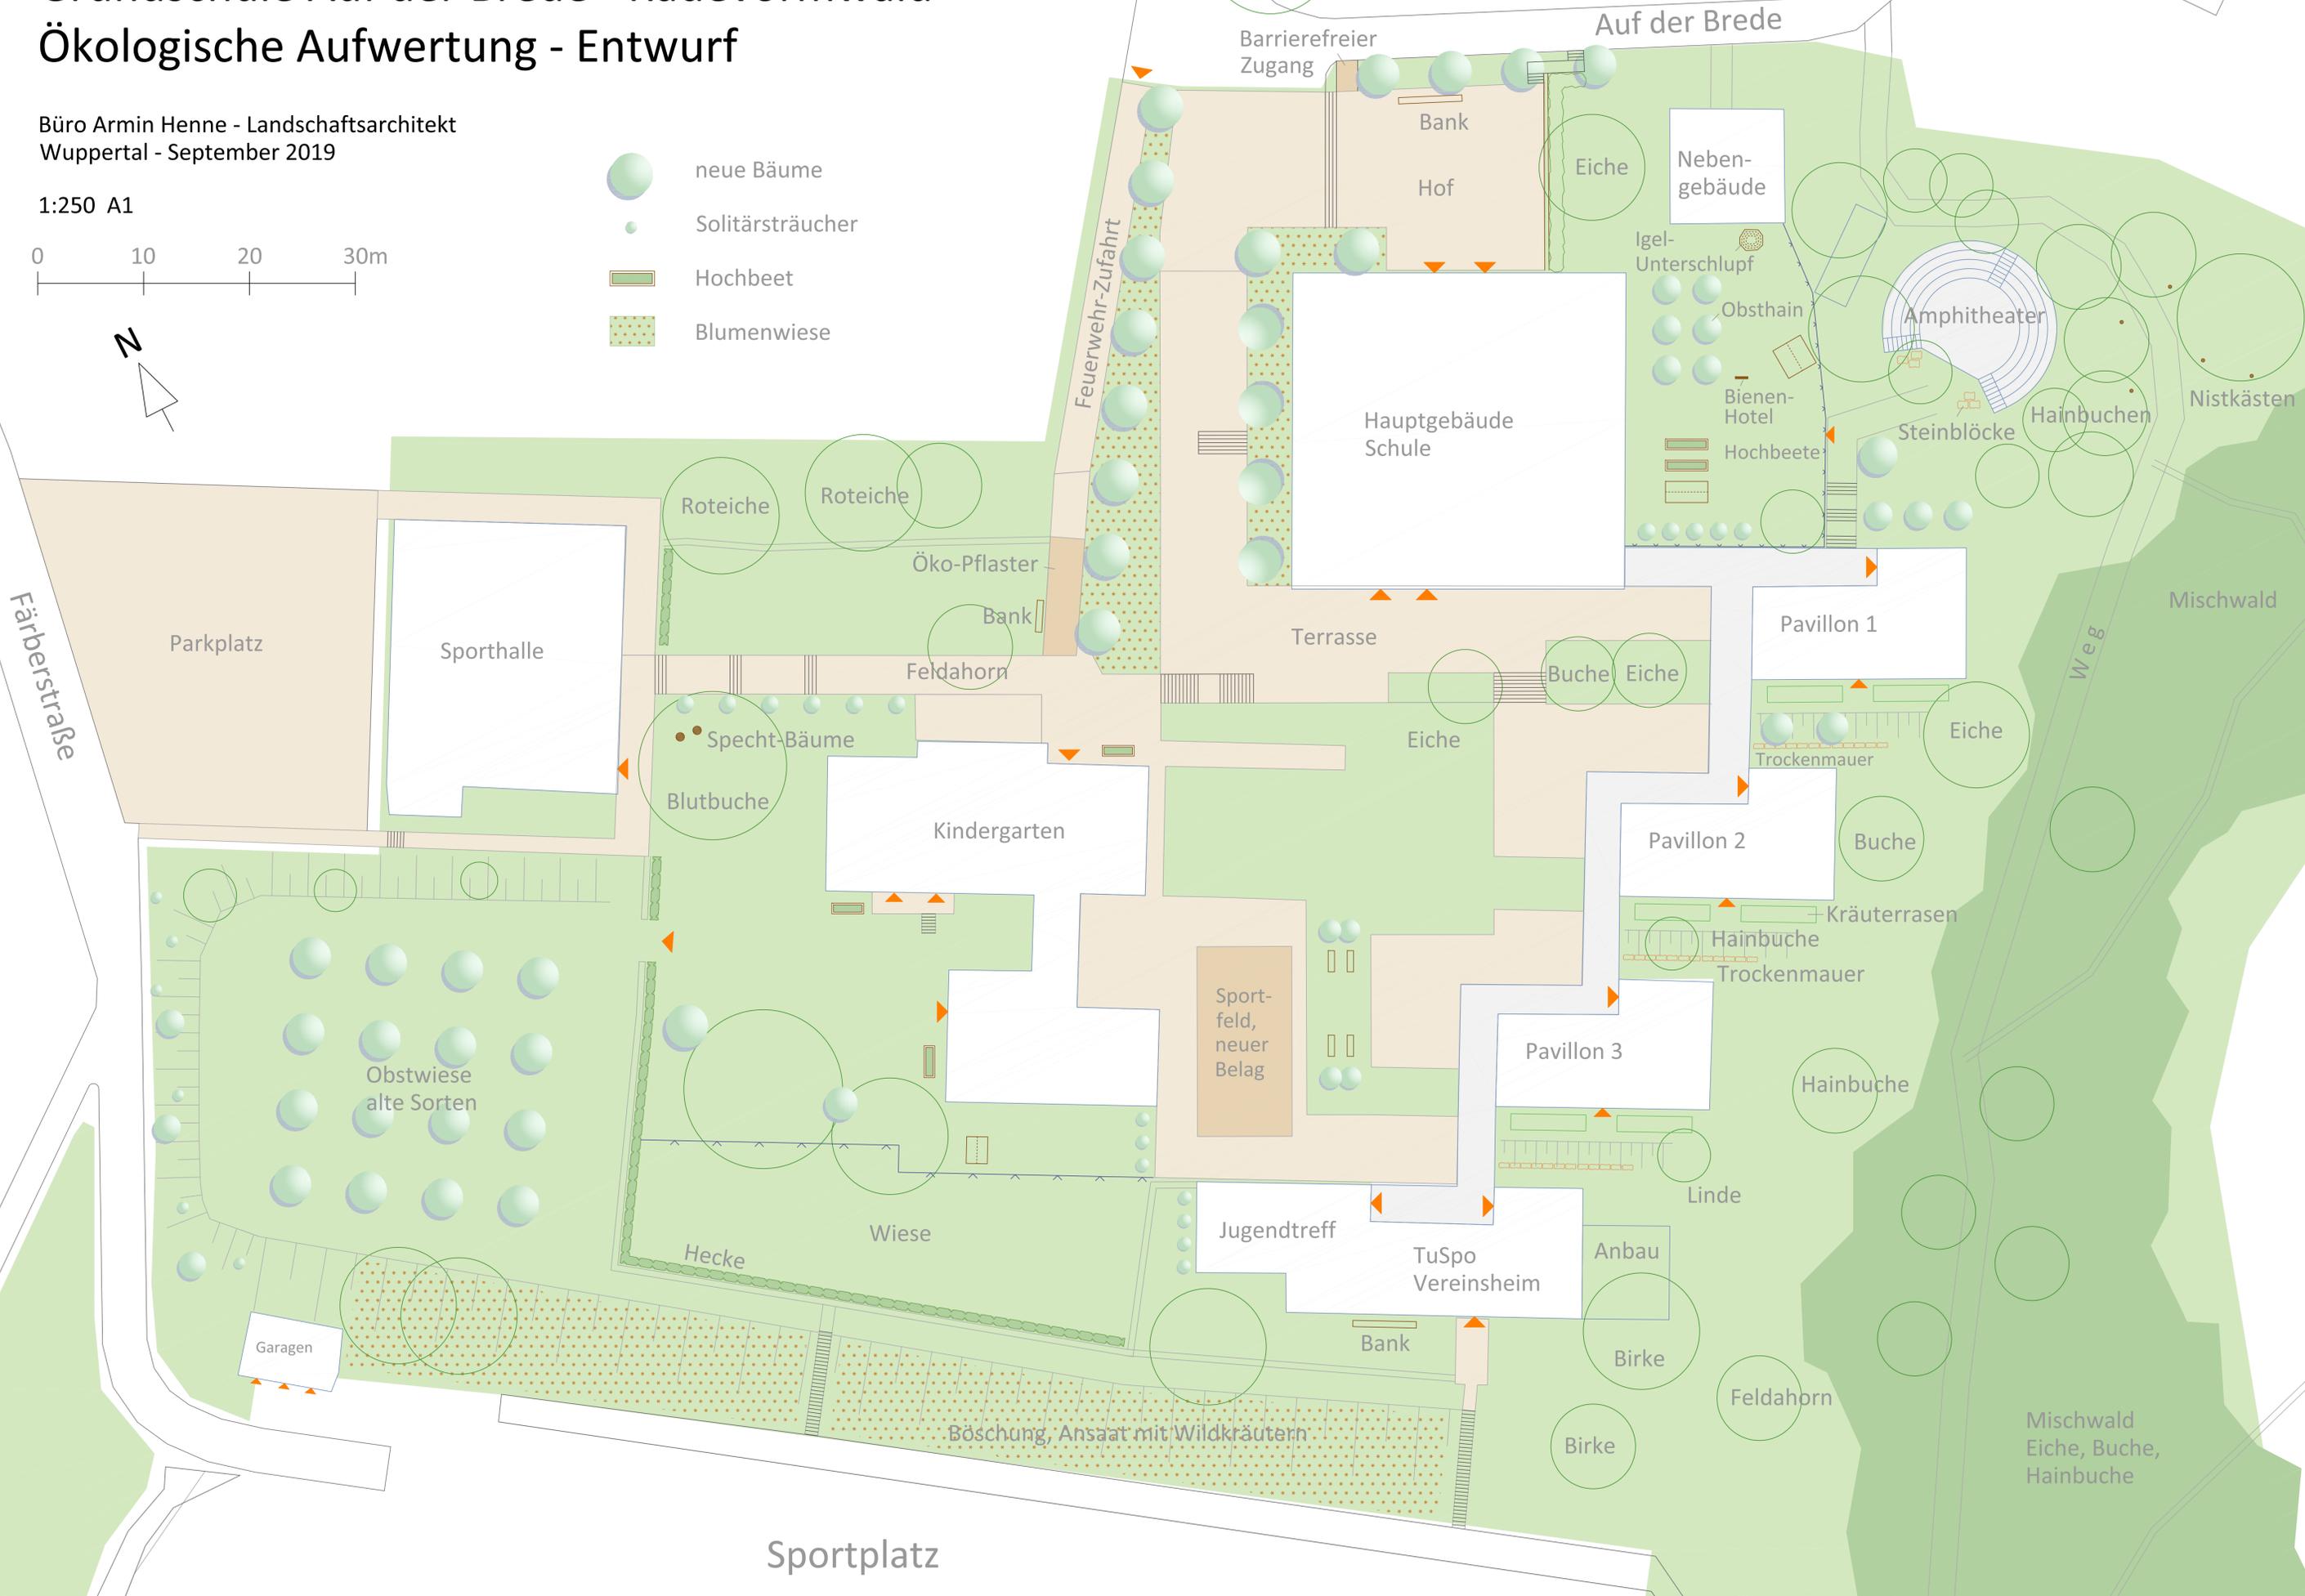

Sportplatz