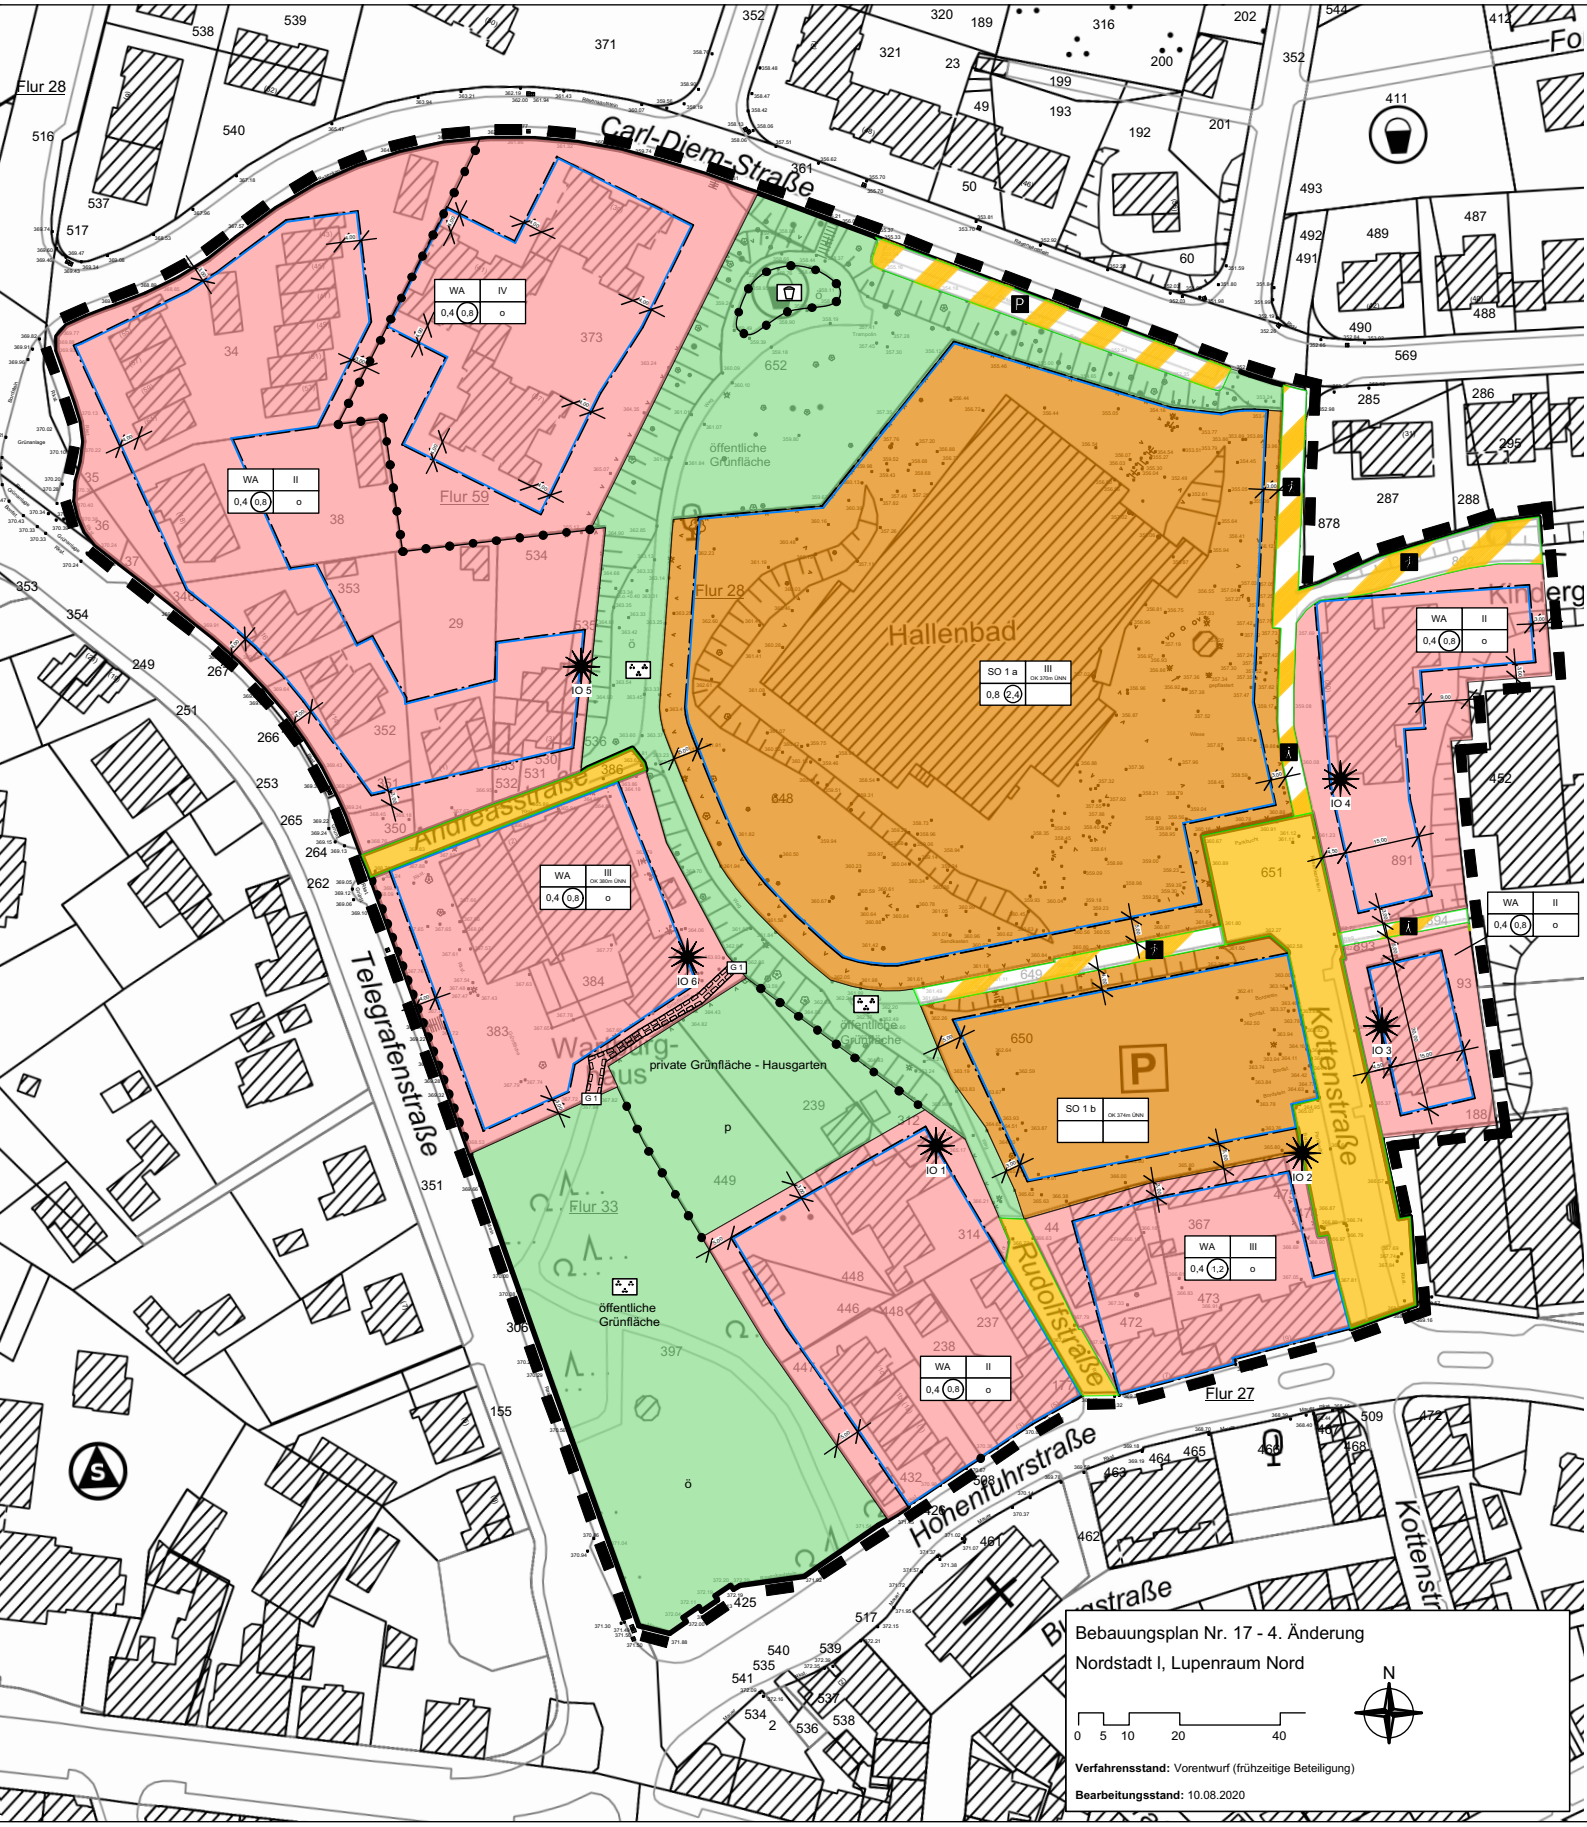
Carl-Diem-Straße
Andreasstraße
Telegrafenstraße
Kottenstraße
Rudolfstraße
Hohenfuhrstraße
Flur 28
Flur 59
Flur 33
Flur 27
Hallenbad
öffentliche Grünfläche
private Grünfläche - Hausgarten
WA | II | 0,4 | 0,8 | o
WA | IV | 0,4 | 0,8 | o
WA | III | OK 360m ÜNN | 0,4 | 0,8 | o
WA | III | 0,4 | 1,2 | o
SO 1 a | III | OK 370m ÜNN | 0,8 | 2,4
SO 1 b | OK 374m ÜNN
IO 1
IO 2
IO 3
IO 4
IO 5
IO 6
G 1
Bebauungsplan Nr. 17 - 4. Änderung
Nordstadt I, Lupenraum Nord
N
0 5 10 20 40
Verfahrensstand: Vorentwurf (frühzeitige Beteiligung)
Bearbeitungsstand: 10.08.2020