


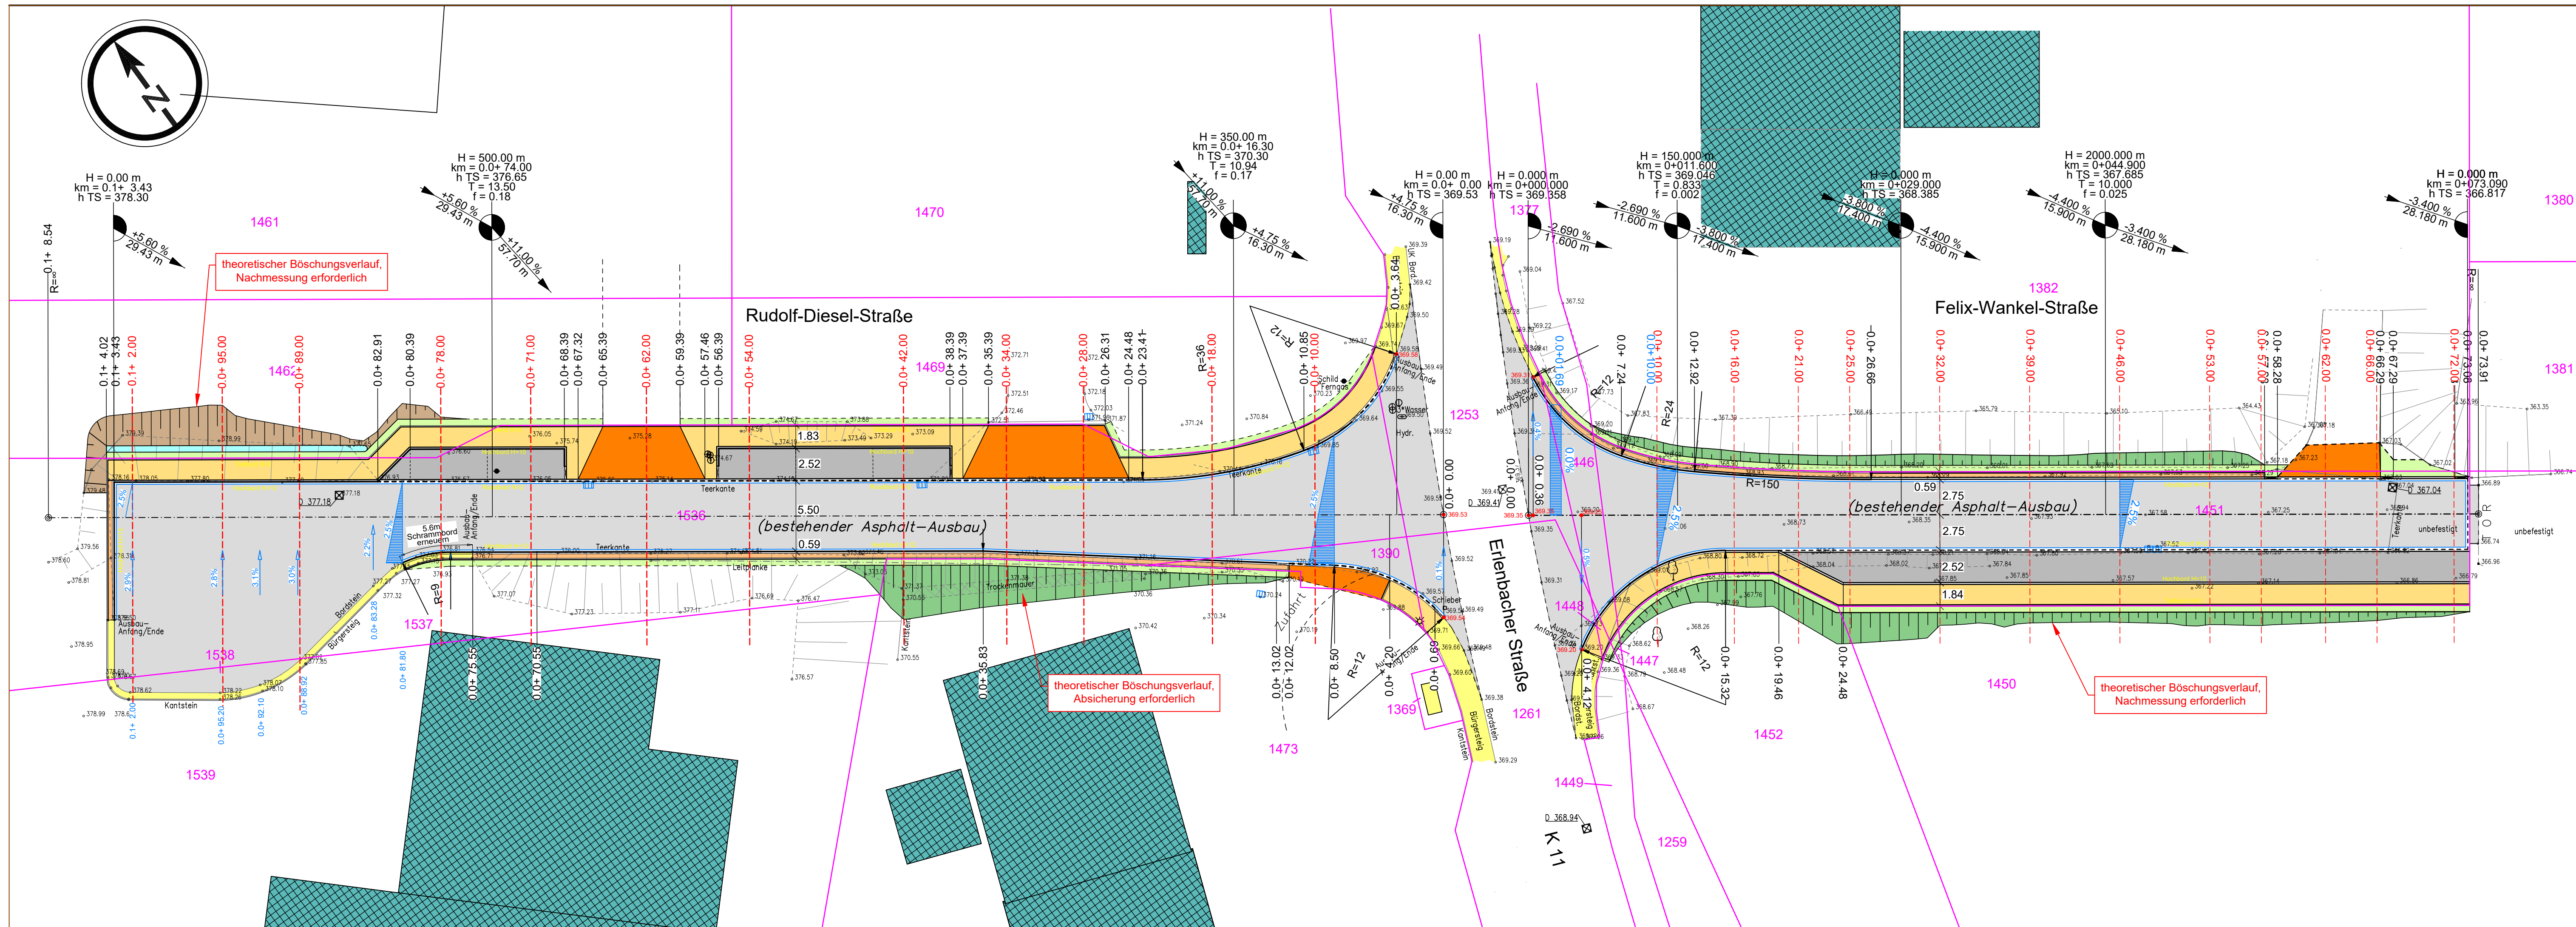

LEGENDE:

- Fahrbahn - Asphalt
- Gehweg - Verbundsteinpflaster
- Parken - Verbundsteinpflaster
- Schrammbord - Pflaster 10/20 cm
- Zufahrtsbereiche
- vorhandener Ausbau
- Mulde
- Bankett / Angleichungsbereiche
- Böschung - Damm
- Böschung - Einschnitt
- gepl. Hochbord mit 1-zeiliger Rinne
- gepl. Rundbord mit 1-zeiliger Rinne
- gepl. Übergangssteine
- gepl. Tiefbordstein
- vorh. Ablauf
- gepl. Ablauf mit Anschlussleitung
- vorh. Aufnahmepunkte / vorh. Bordhöhen
- gepl. Deckenhöhen
- gepl. Quer- oder Längsneigung
- Katastergrenzen

Grundplan/Kataster wurde als DXF-Datei von :  
Dipl.-Ing. Hans-Joachim Pinnow  
Öffentlich bestellter Vermessungsingenieur  
Max-Planck-Straße 1, 42477 Radevormwald  
Tel. 02195 / 688131  
übernommen.  
Koordinatensystem: ETRS89\_UTM32

|     |                          |       |      |
|-----|--------------------------|-------|------|
| 6   |                          |       |      |
| 5   |                          |       |      |
| 4   |                          |       |      |
| 3   |                          |       |      |
| 2   |                          |       |      |
| 1   |                          |       |      |
| Nr. | Änderungen / Bemerkungen | Datum | Name |

Ausführungsplanung  
Gewerbegebiet - Ost, Endausbau der Straßen  
Rudolf-Diesel-Str. - Felix-Wankel-Str. - Käthe-Paulus-Str.

Auftraggeber

**Radevormwald**  
Stadt auf der Höhe  
Der Bürgermeister  
Rathaus, Hohenfuhrstr. 13  
42477 Radevormwald  
Tel.: 02195 / 608-0  
www.radevormwald.de

**BRAMEY  
BÜNERMANN  
INGENIEURE**

Bramey.Bünermann Ingenieure GmbH  
Otto-Hahn-Straße 18  
44227 Dortmund  
Tel.: 0231 / 999 502-0  
Fax: 0231 / 999 502-29

www.b-ingenieure.de  
info@b-ingenieure.de

Bramey.Bünermann Ingenieure GmbH

Datum Unterschrift

|                                                       |             |                            |
|-------------------------------------------------------|-------------|----------------------------|
| Planbezeichnung                                       | Anlage      | Blatt Nr.                  |
| Lageplan 1 - Rudolf-Diesel-Str. und Felix-Wankel-Str. | 1           | 1                          |
| Maßstab                                               | Projekt Nr. | Plannummer                 |
| 1 : 250                                               | 0537        | 0537_AP_Gesamtlageplan.dwg |
| Datum                                                 | Gezeichnet  | Geprüft                    |
| 23.12.2020                                            | BöI         | .                          |